


PROJEKT FÜR DAS WOHNHAUS EINES
 ARCHITEKTEN
 GRUNDRISS UND PERSPEKTIVISCHE
 STUDIE VON HANS LAURENTSCHITSCH

HEIM EINES
 ARCHITEKTEN

PARTERRE

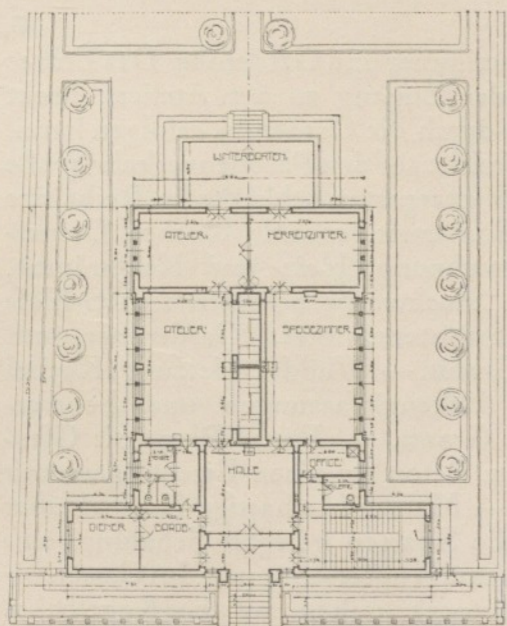

MASSSTAB 1:100
 HANS LAURENTSCHITSCH

