



Entwurf eines Kamins von Donato d'Allio
für den Riesensaal

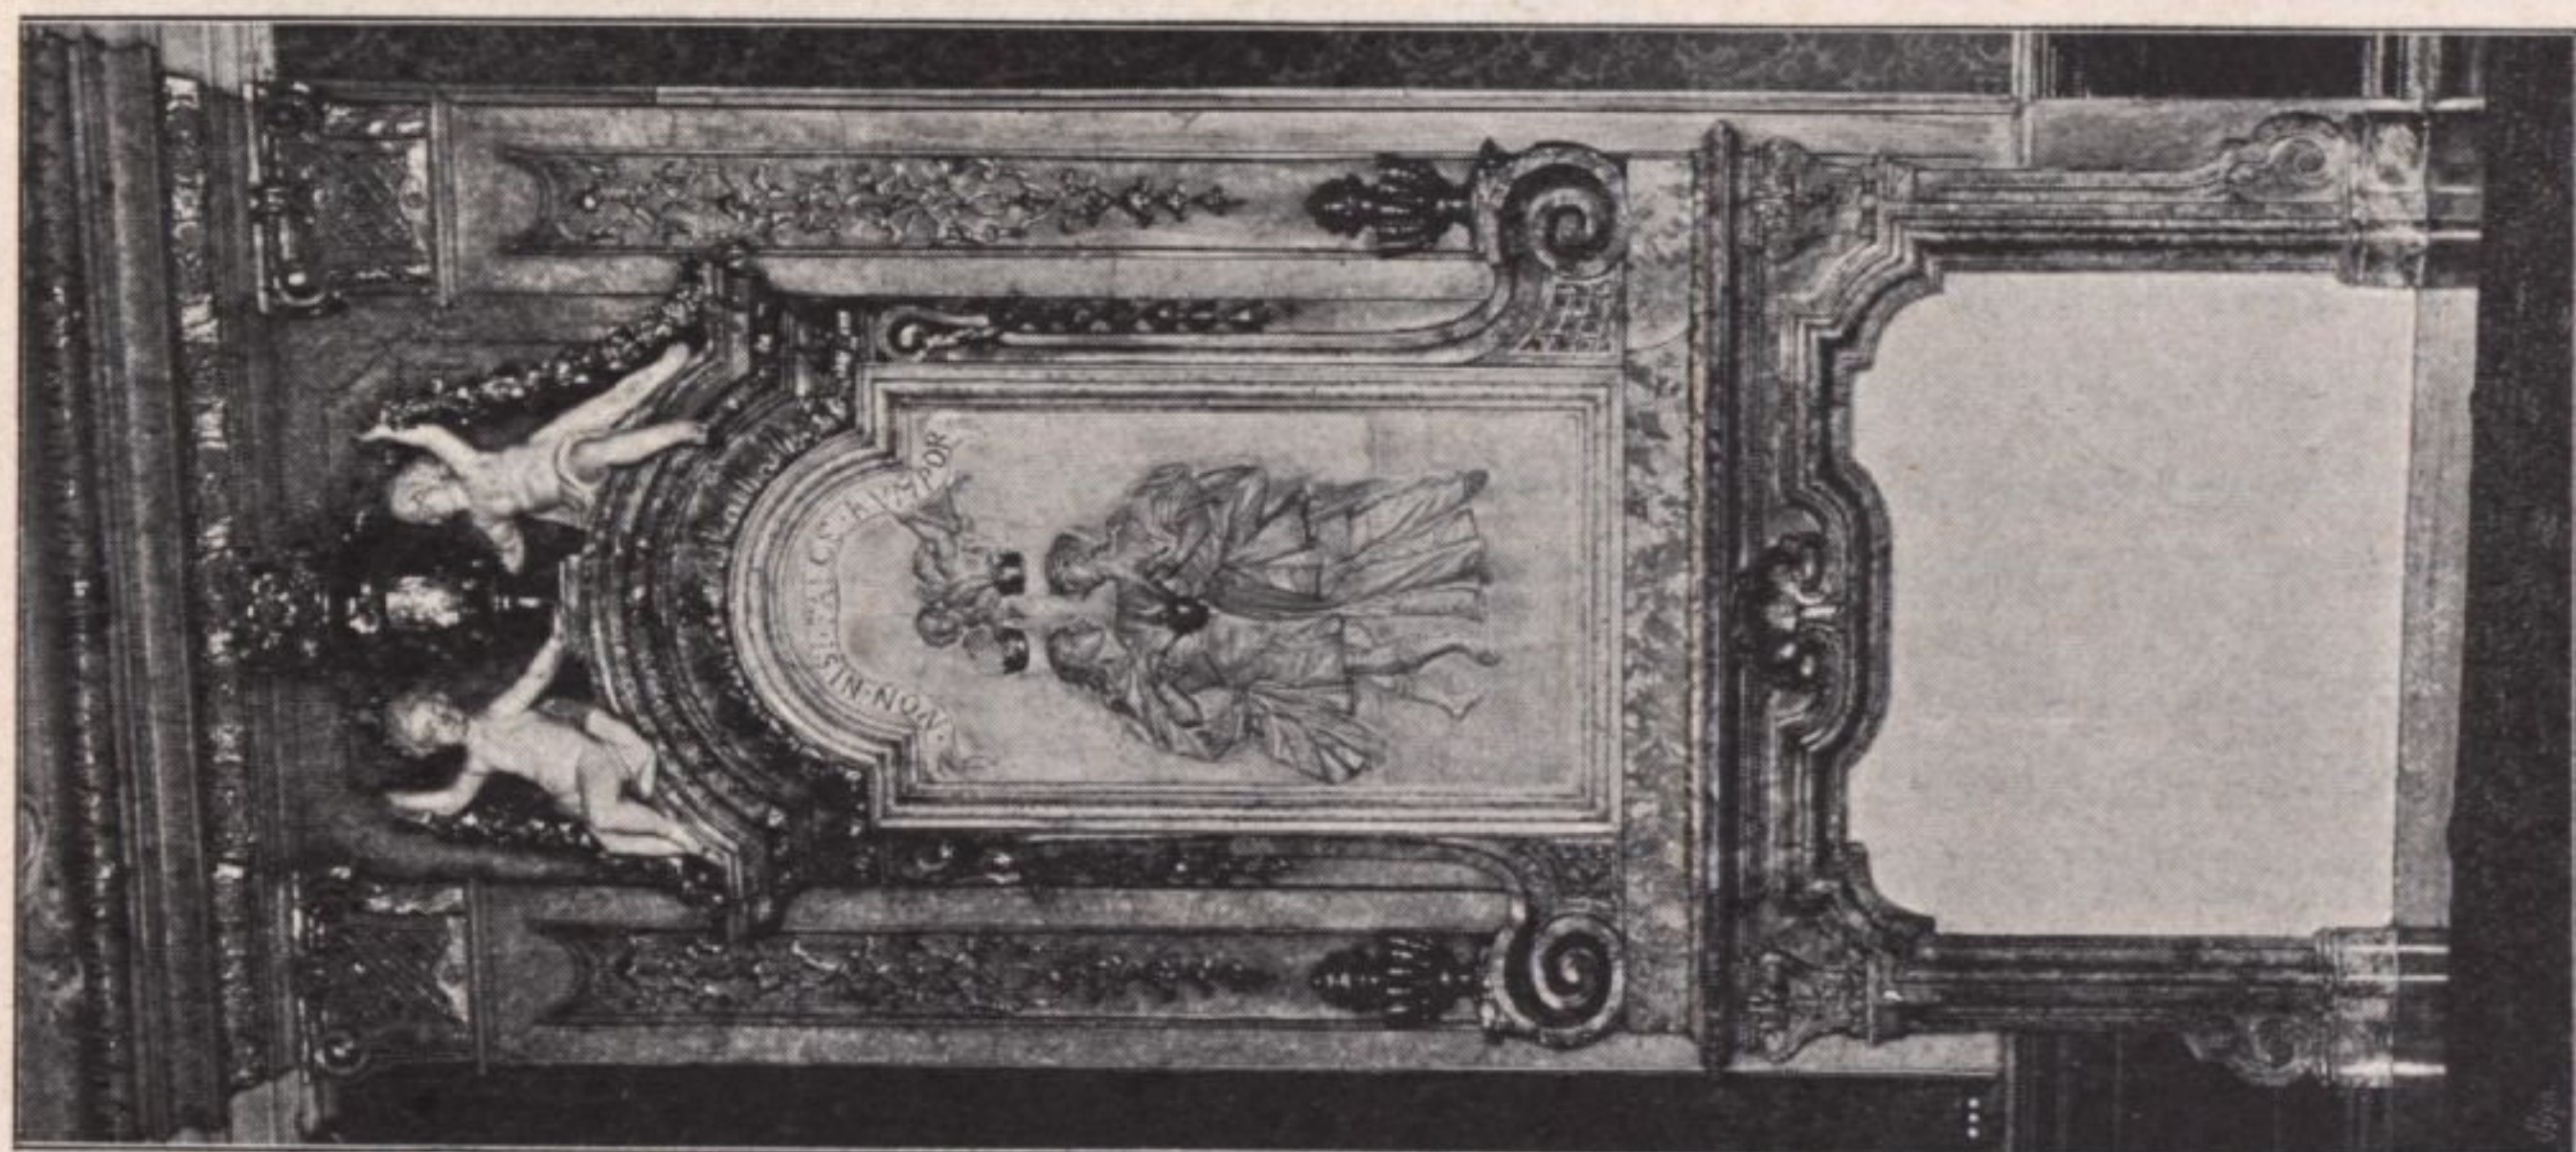

Kamin nach einem Entwurfe von Donato
d'Allio im ersten Stockwerke des Neu-
gebäudes

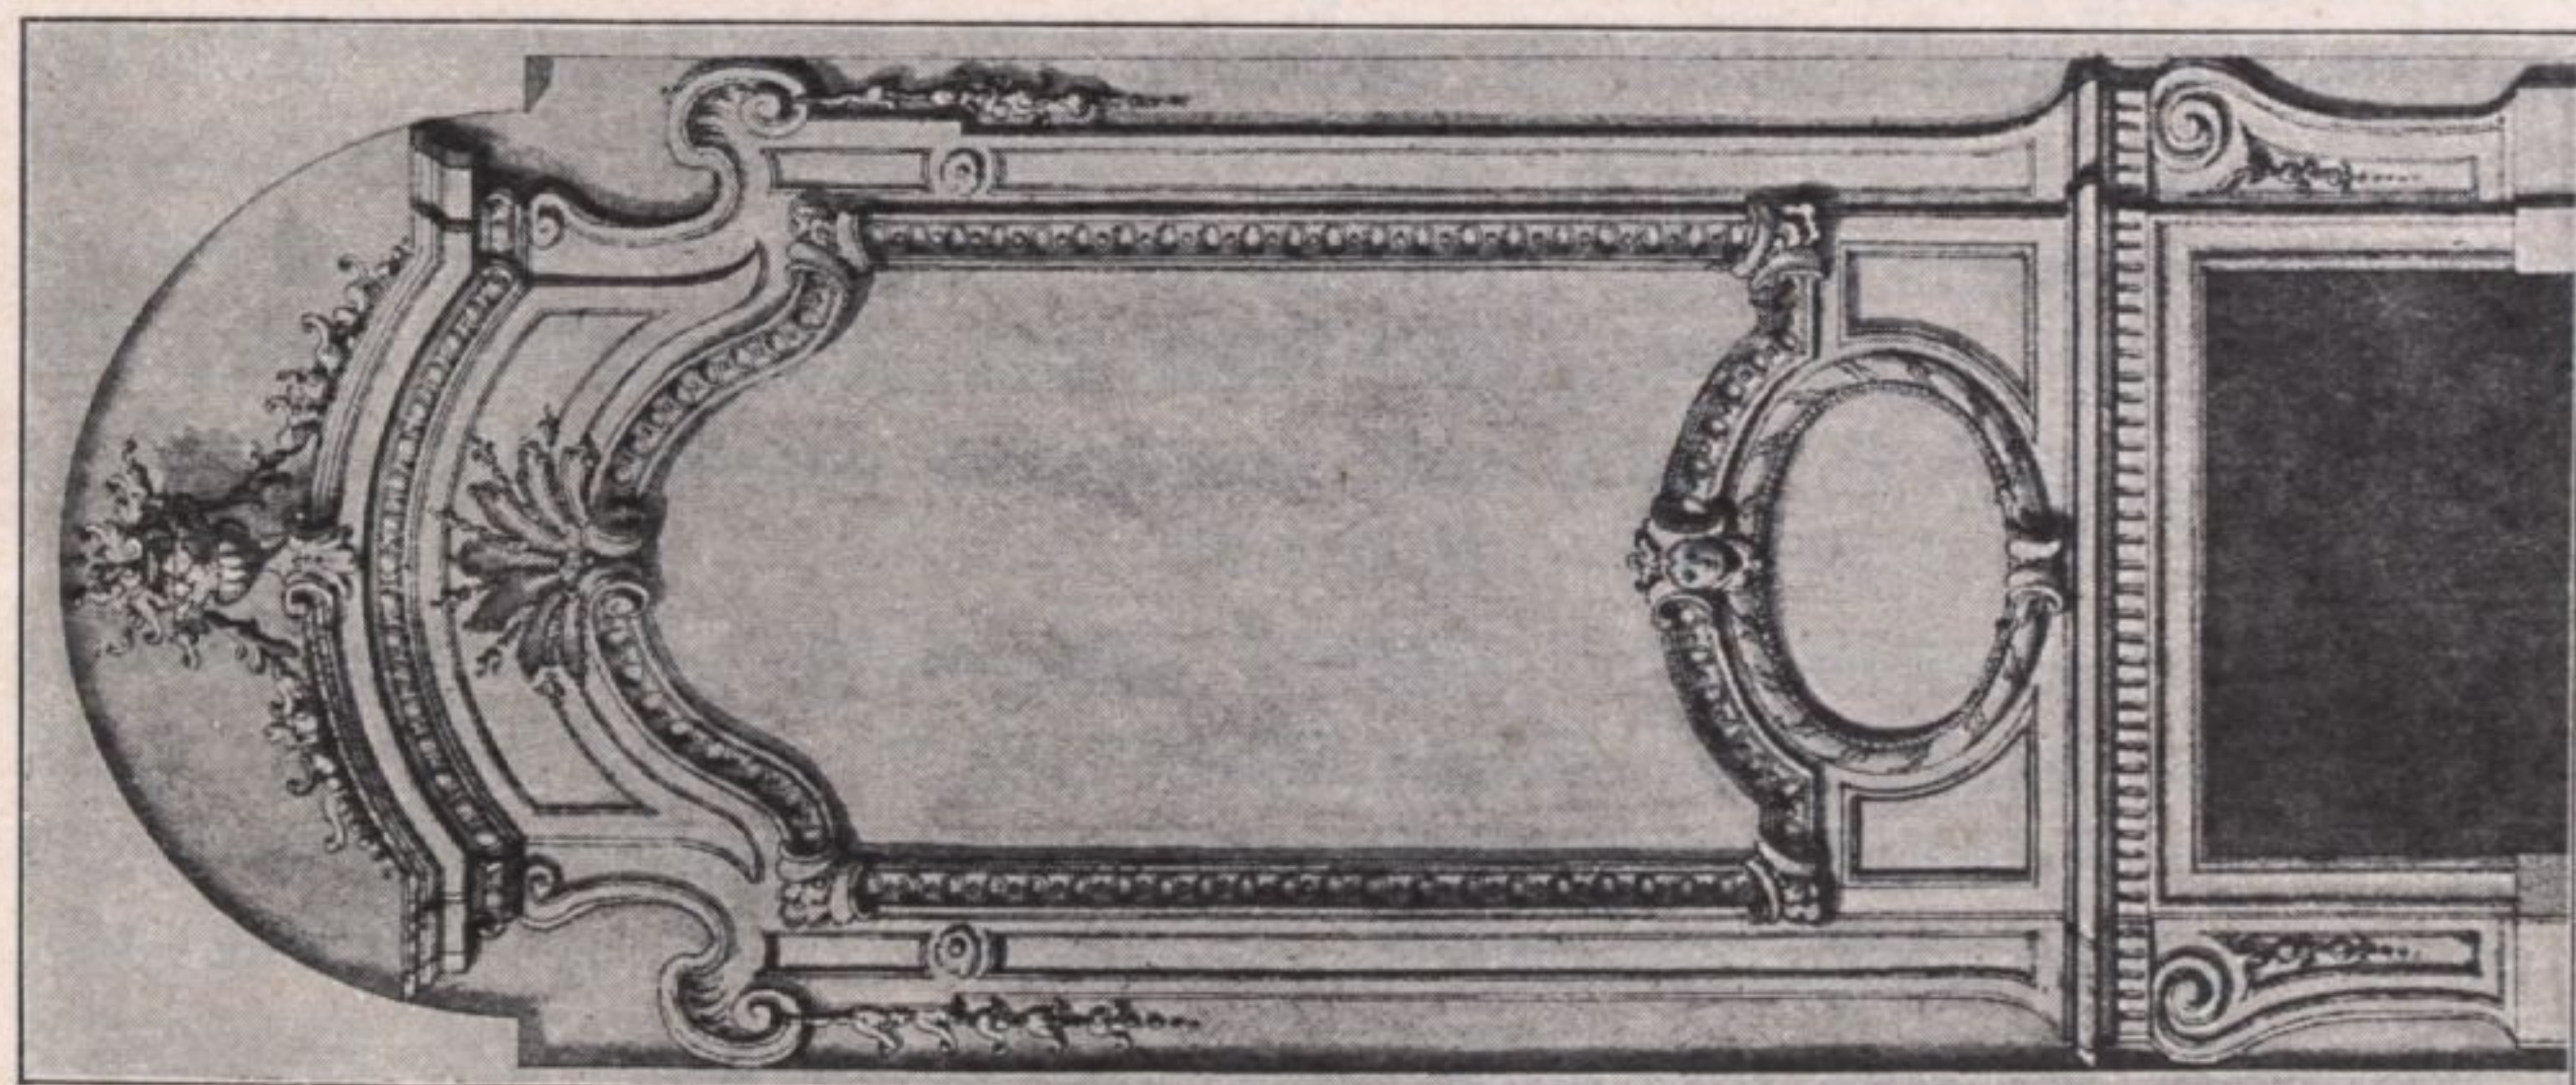

Entwurf eines Kamines von Donato
d'Allio für den Marmorsaal