

PORT SUNLIGHT-SCHULGEBÄUDE · ARCHIT.: GRAYSON & OULD ·

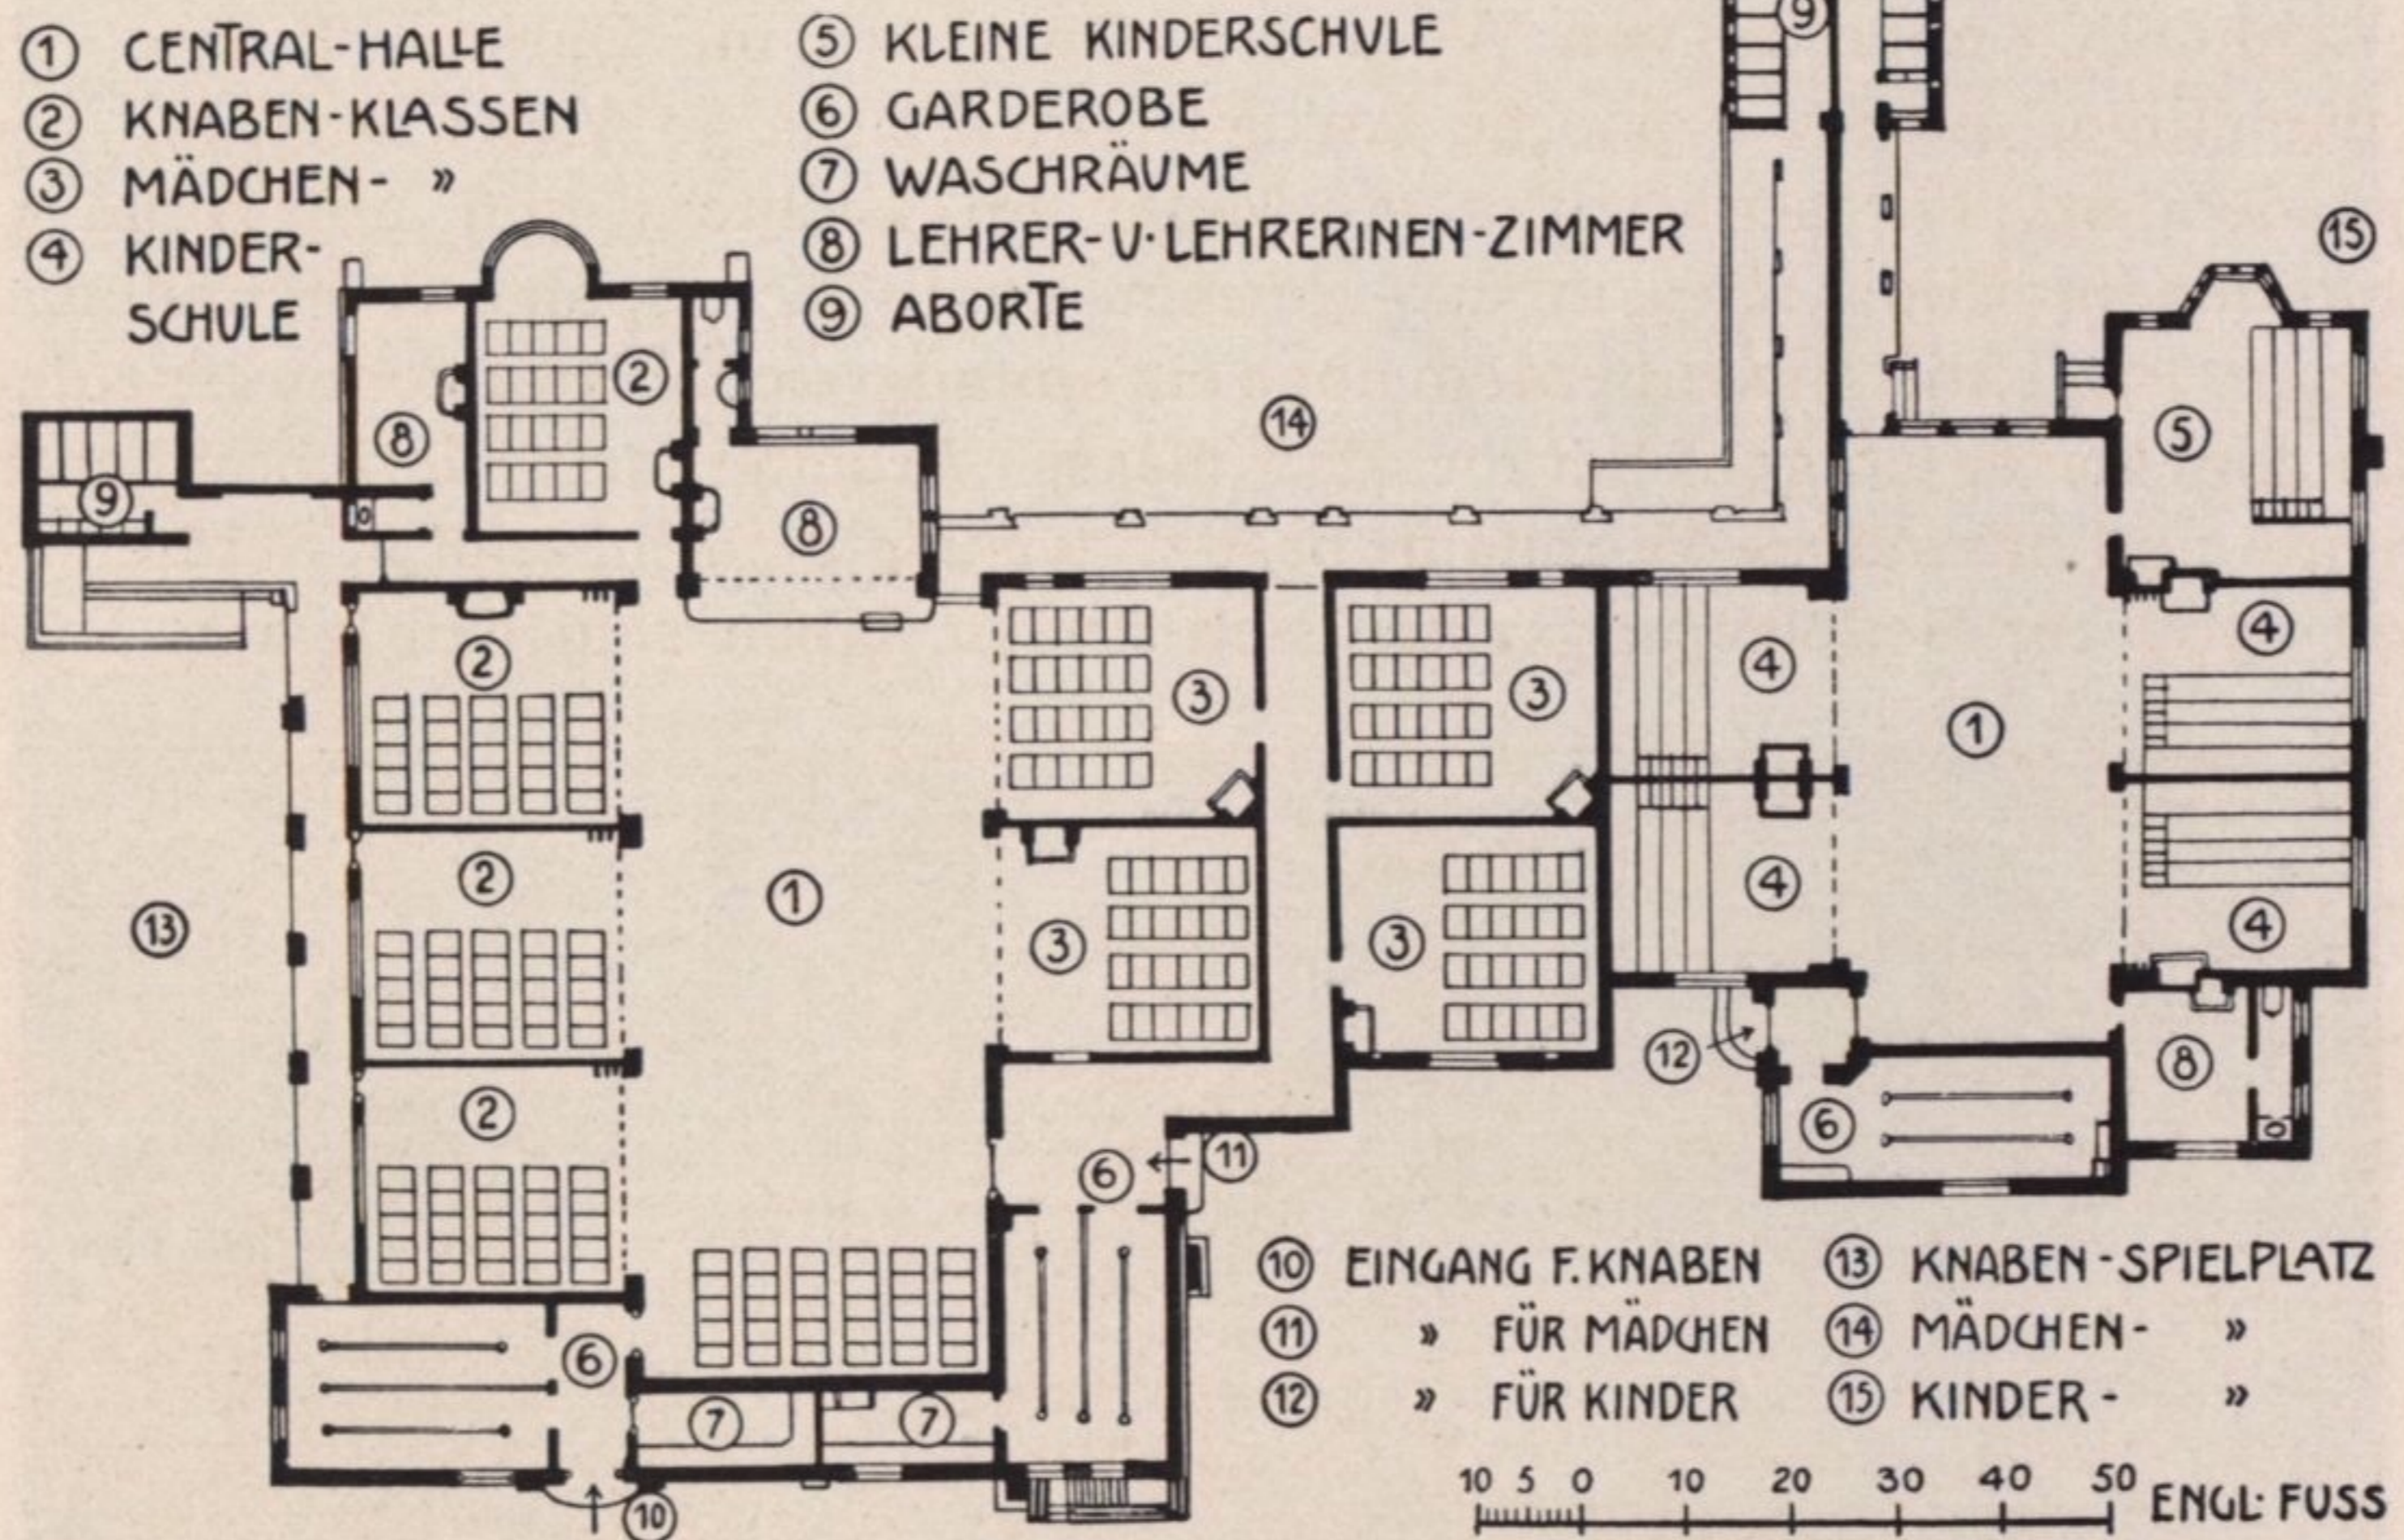


Abb. 24. Port Sunlight, Grundriß des Schulgebäudes in Park Road

Bassin einen Längsdurchmesser von etwas über 30 Meter, einen Querdurchmesser von 23 Meter hat. Rings um dasselbe gruppieren sich Ankleidezellen, Räume mit Duscheapparaten und so weiter, beschattet von breit-



Abb. 25. Port Sunlight, Schulhaus in Park Road, Douglas und Fordham, Architekten