
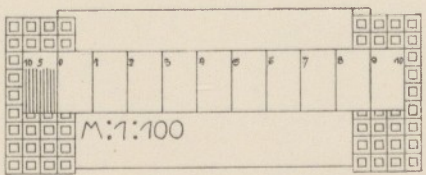


NIEDER OESTRIICH  
 DES HEILVND  
 PFLEGEANSTALTEN  
 DIE ANSTALTSKIRCHE

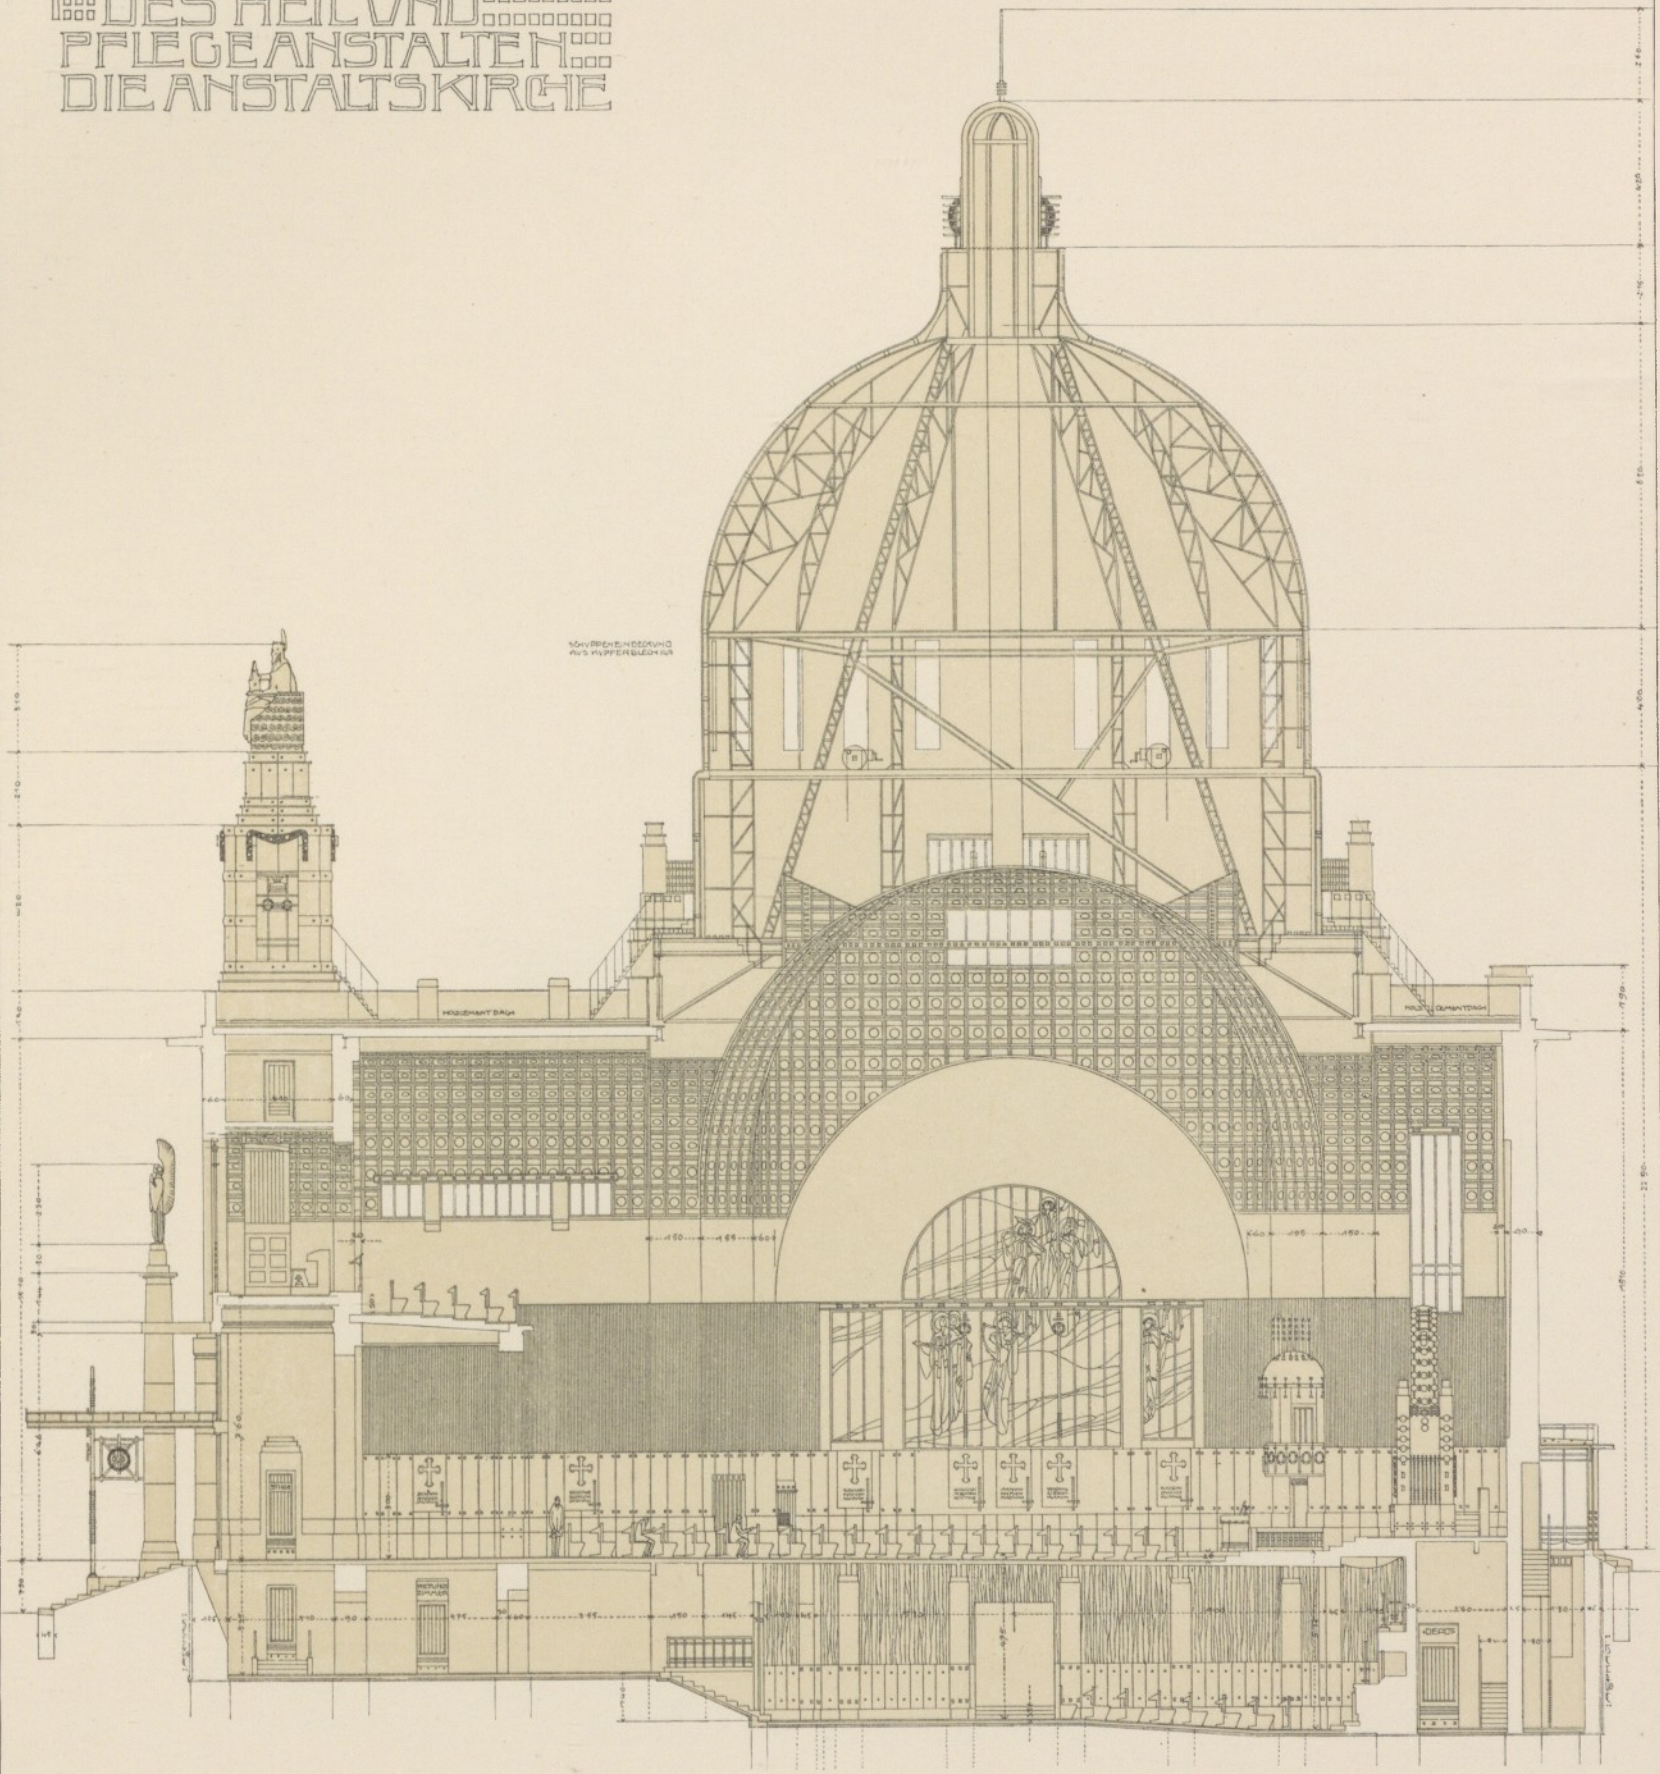

LÄNGENSCHNITT  
 : C-D  
 ARCHITEKT  
 OTTO WAGNER  
 K.K. OBERBAURAT