


PROJET. POVR. LE. PALAIS. DE. LA. PAIX. ET. LA. BIBLIOTHEQUE. FAÇADE. PRINCIPALE

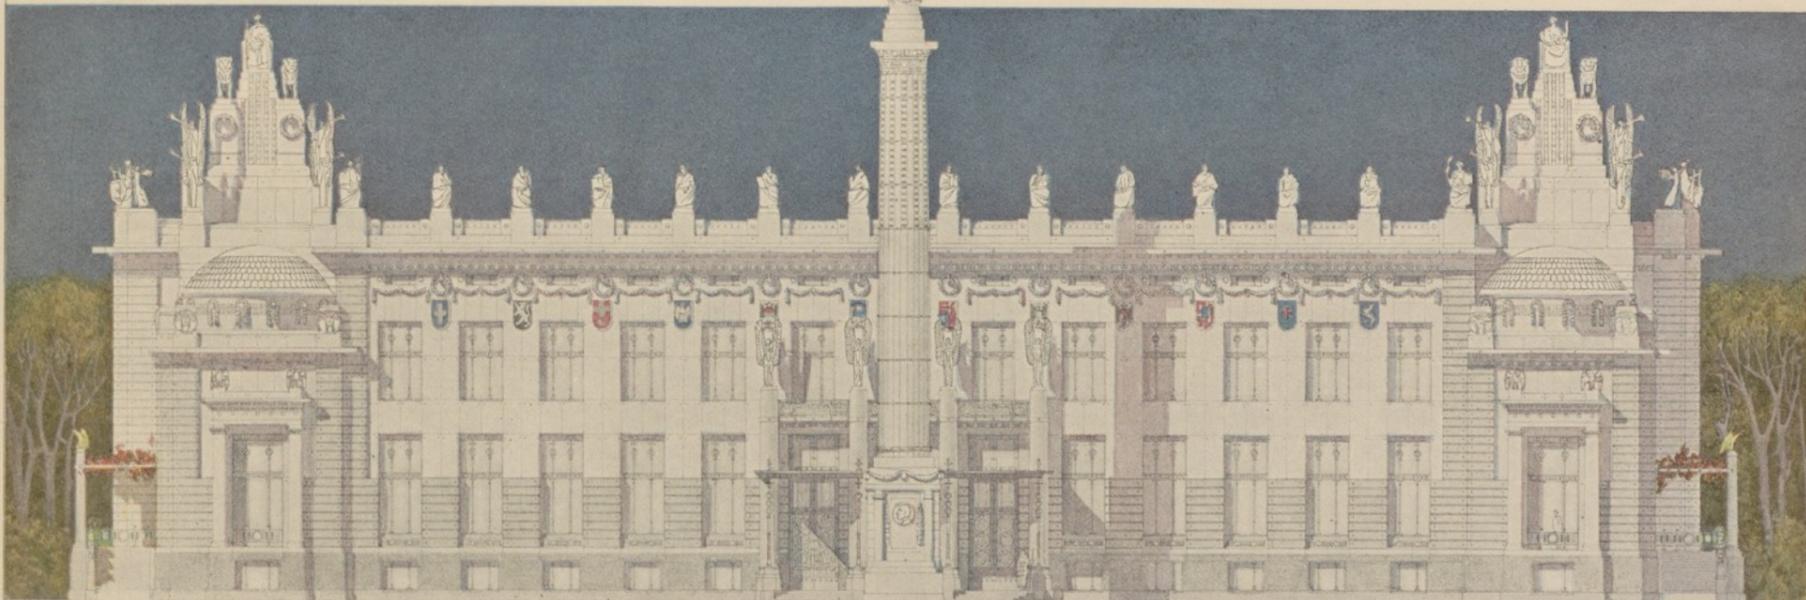

-----

-----L'ART DE L'EPOQUE-----

WETTBEWERBS-PROJEKT FÜR DEN FRIEDENSPALAST MIT EINER BIBLIOTHEK IM HAAG