


FAÇADE LATÉRALE NORD:

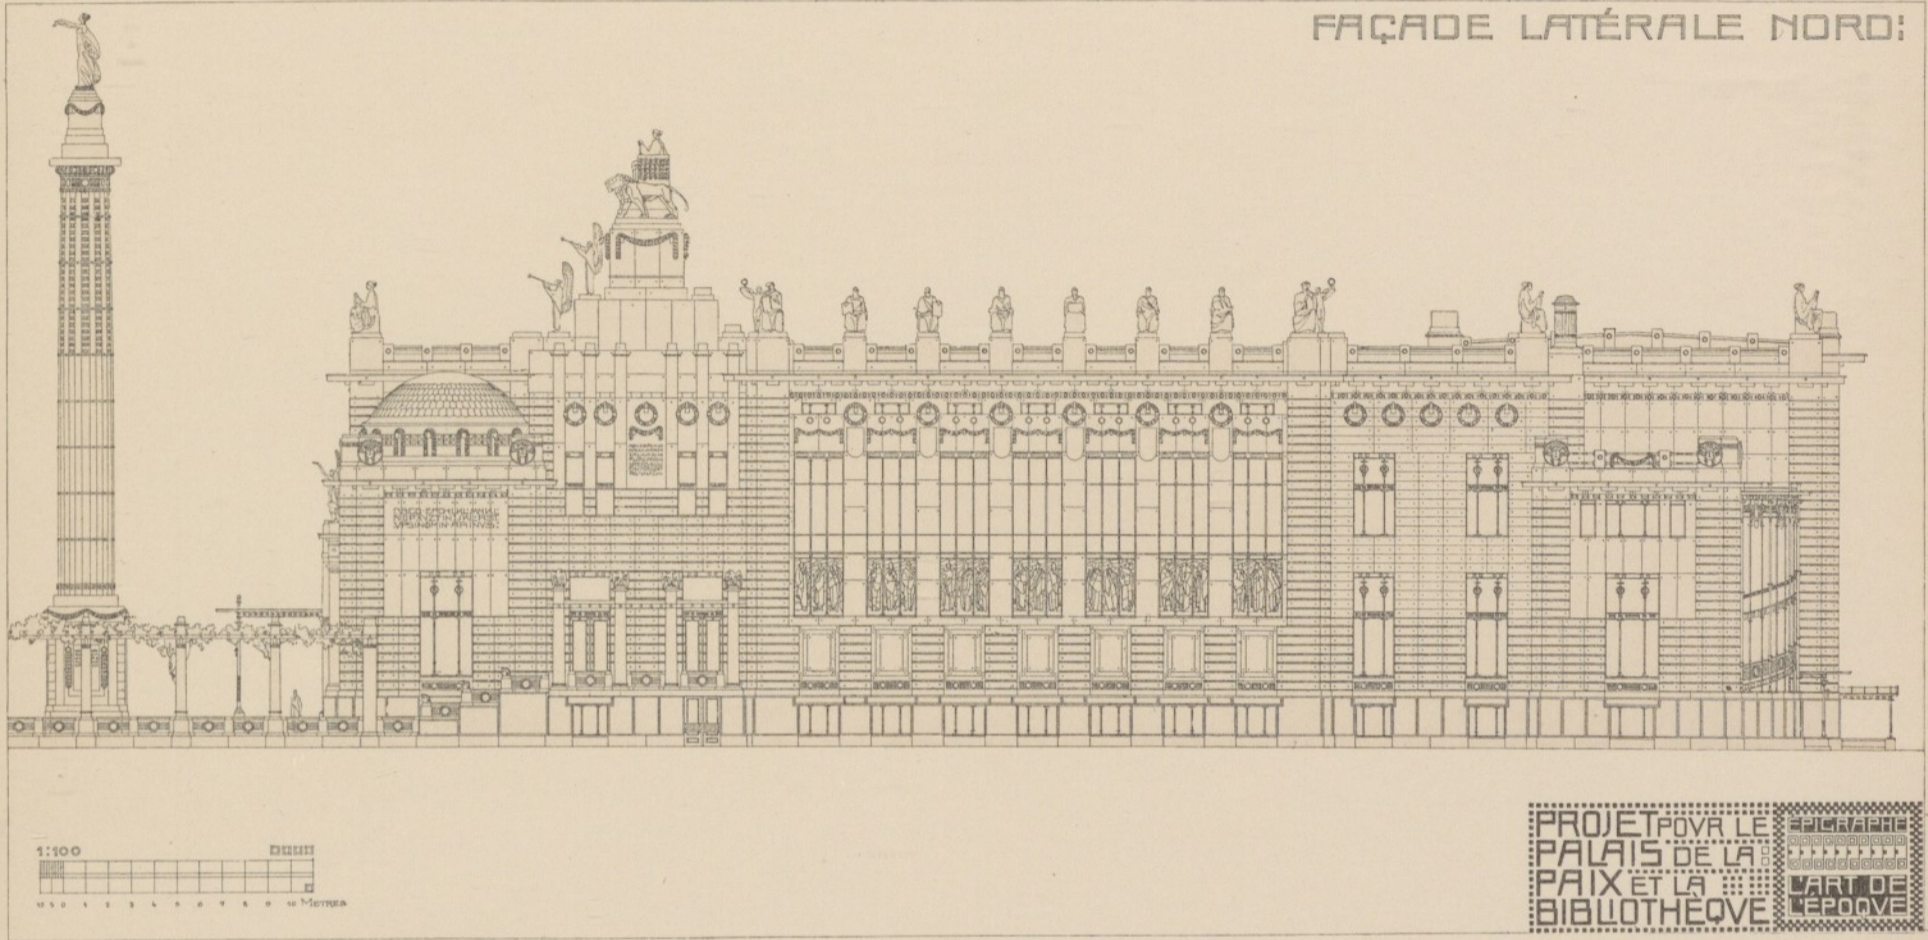

WETTBEWERBS-PROJEKT FÜR DEN FRIEDENSPALAST MIT EINER BIBLIOTHEK IM HAAG