


COUPE AB:

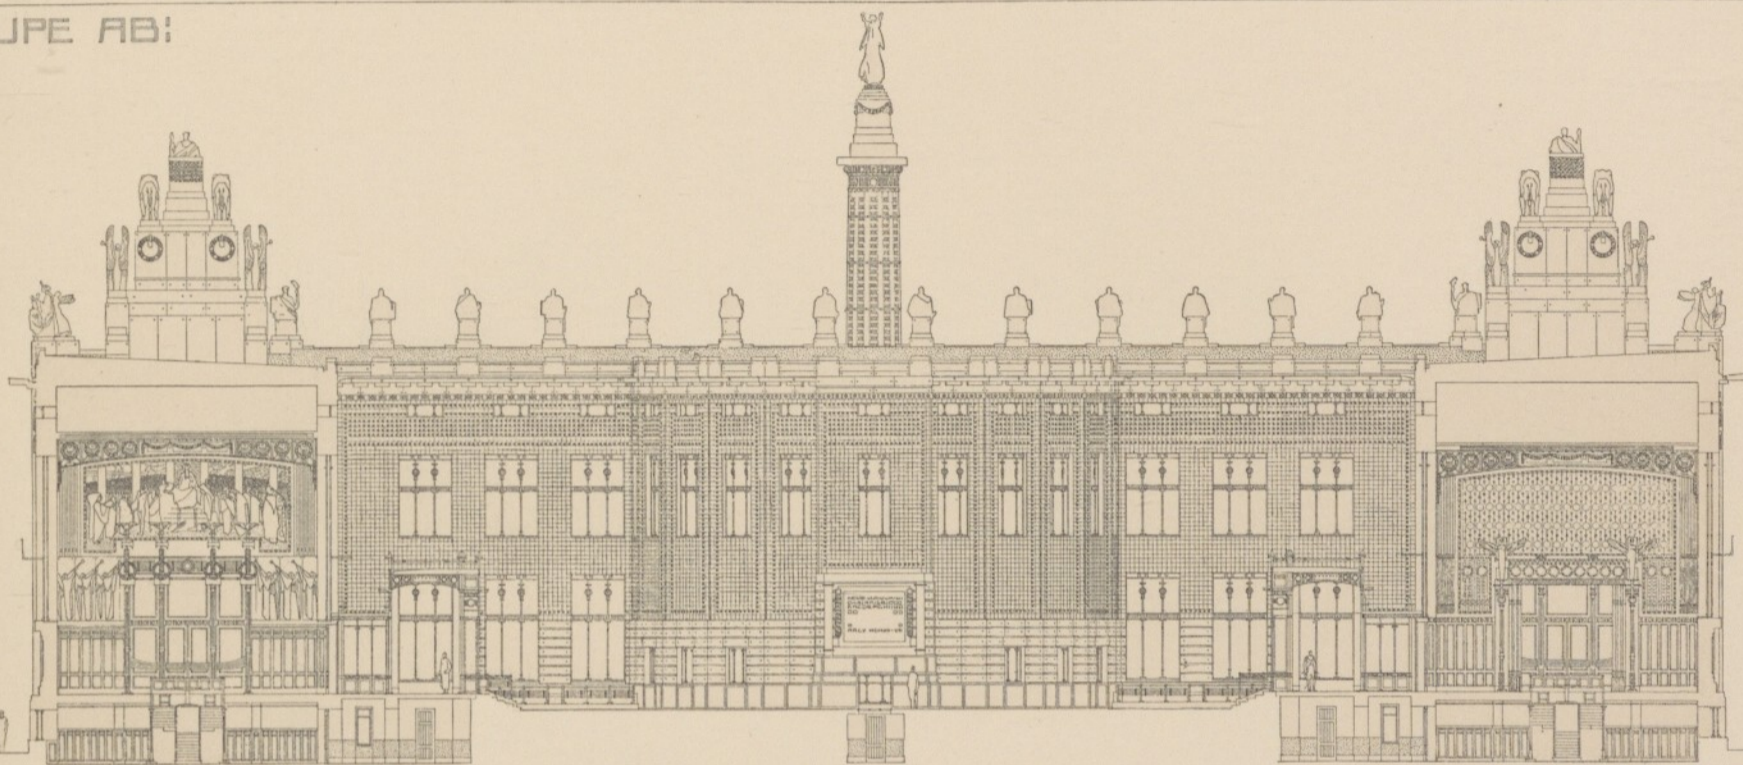

1:100
0 1 2 3 4 5 6 7 8 9 10 METRES

PROJET POUR LE PALAIS DE LA PAIX ET LA BIBLIOTHEQUE
FACONNE
L'ART DE L'EPOQUE

WETTBEWERBS-PROJEKT FÜR DEN FRIEDENSPALAST MIT EINER BIBLIOTHEK IM HAAG