


MODERNE GARTENARCHITEKTUR.

Rechts: Gartenplan zur Villa der Frau Dr. Louisa Zeiß.
Wien XVIII., Pötzleinsdorfer Höhe 9.

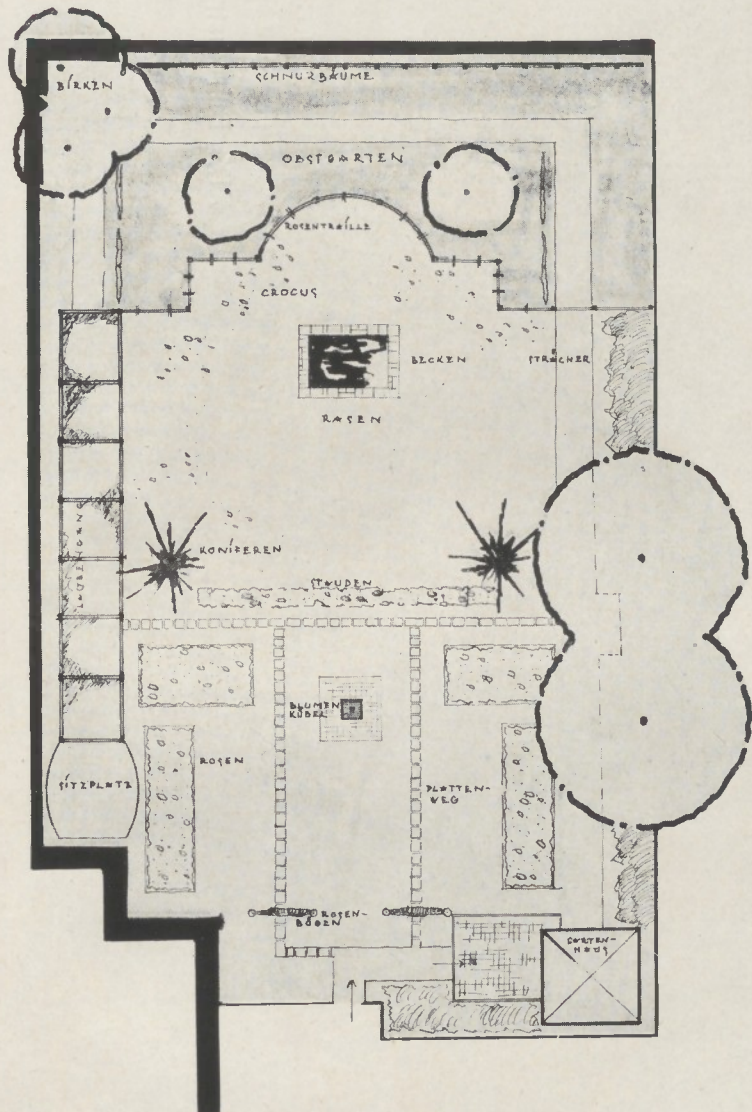

Gartenplan für Frau Dr. Gottlieb, Mistelbach.

Entwürfe: Architekt Otto Hofmann,
Wien XIX., Billrothstraße 11.

MASSSTAB 1/200

