


Plan zu dem Dampf-, Wannen- und Schwimmbade in Verbindung mit einer Kristalleisfabrik und einer
Kunsteisbahn für die Stadtgemeinde Mödling.

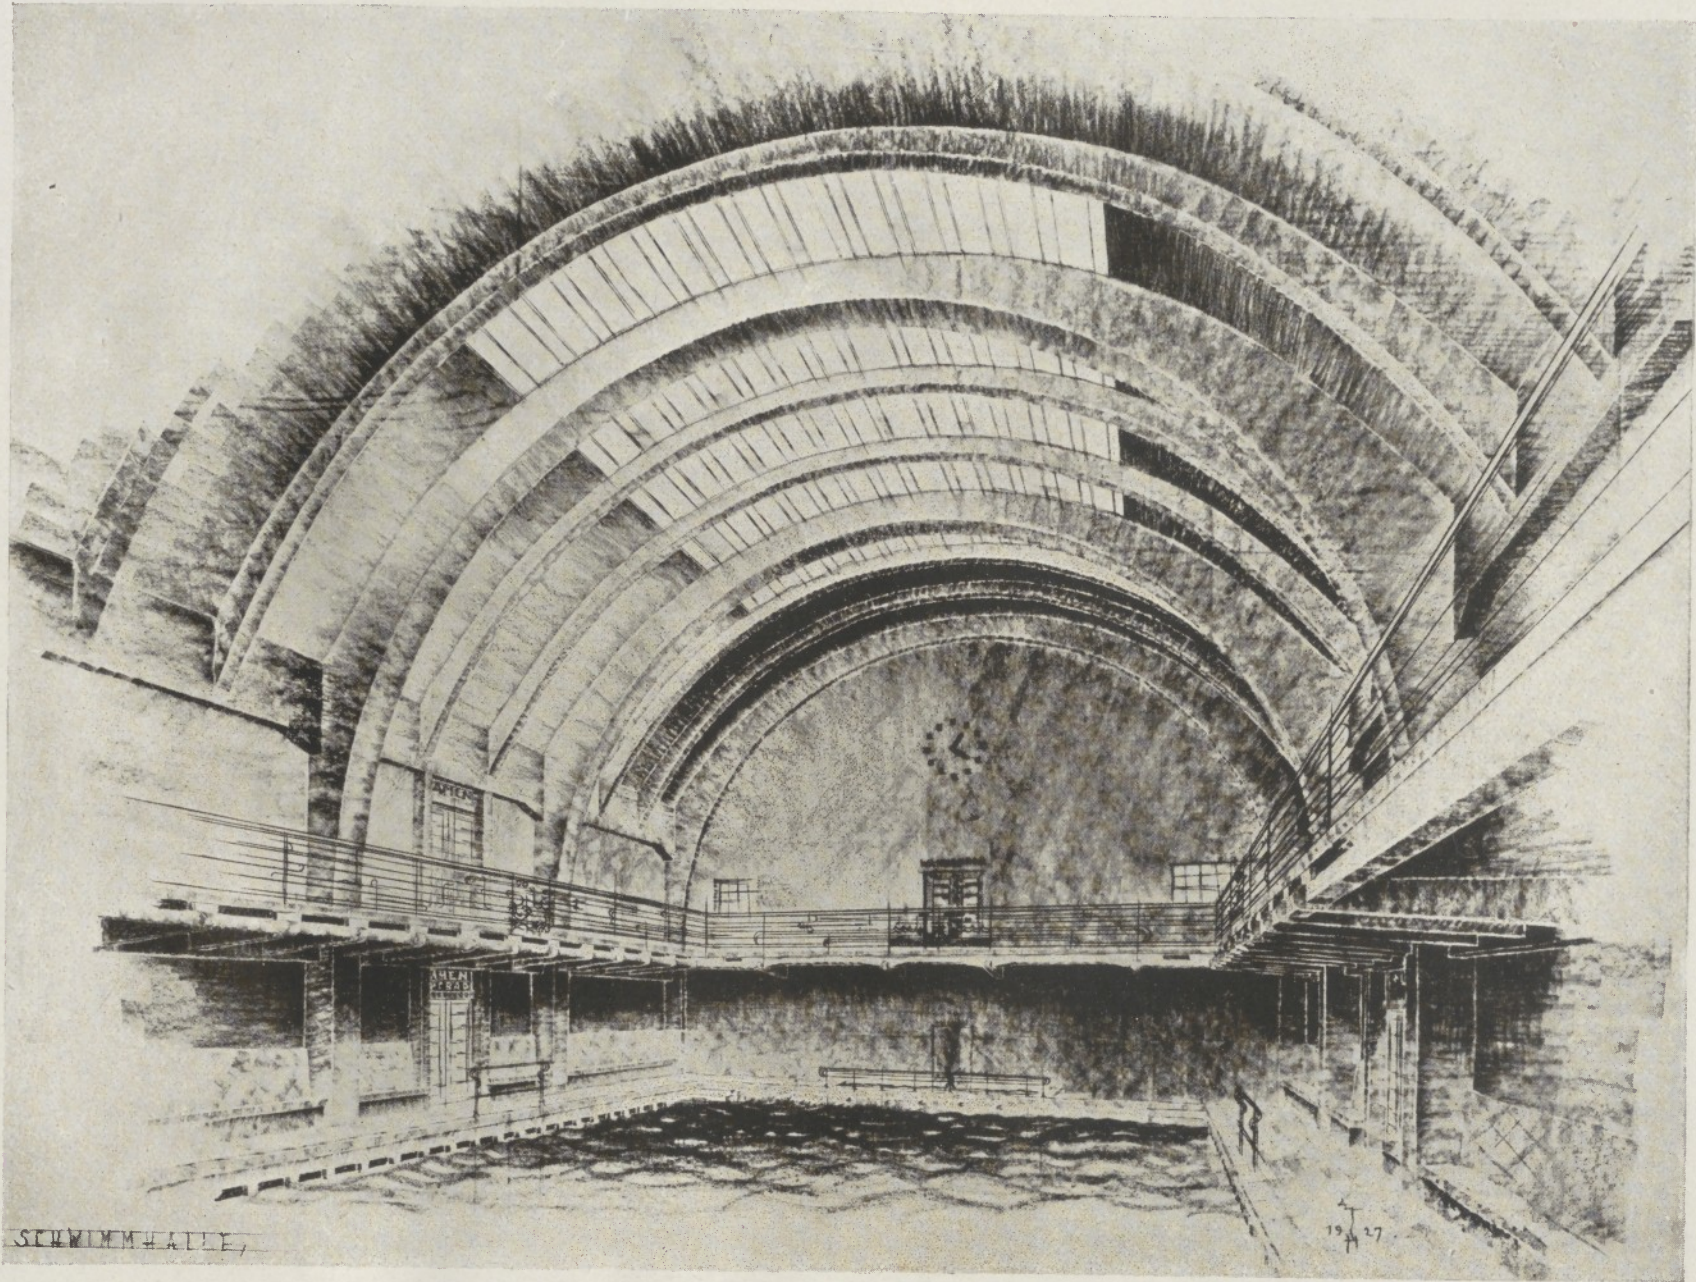

Perspektivisches Schaubild der Schwimmhalle.
Entwurf: Architekt Z. V. Hermann Tamussino, Mödling.