


CONCURRENTENPROJECT FÜR EIN SPARCASSAGEBÄUDE IN ELBOGEN.

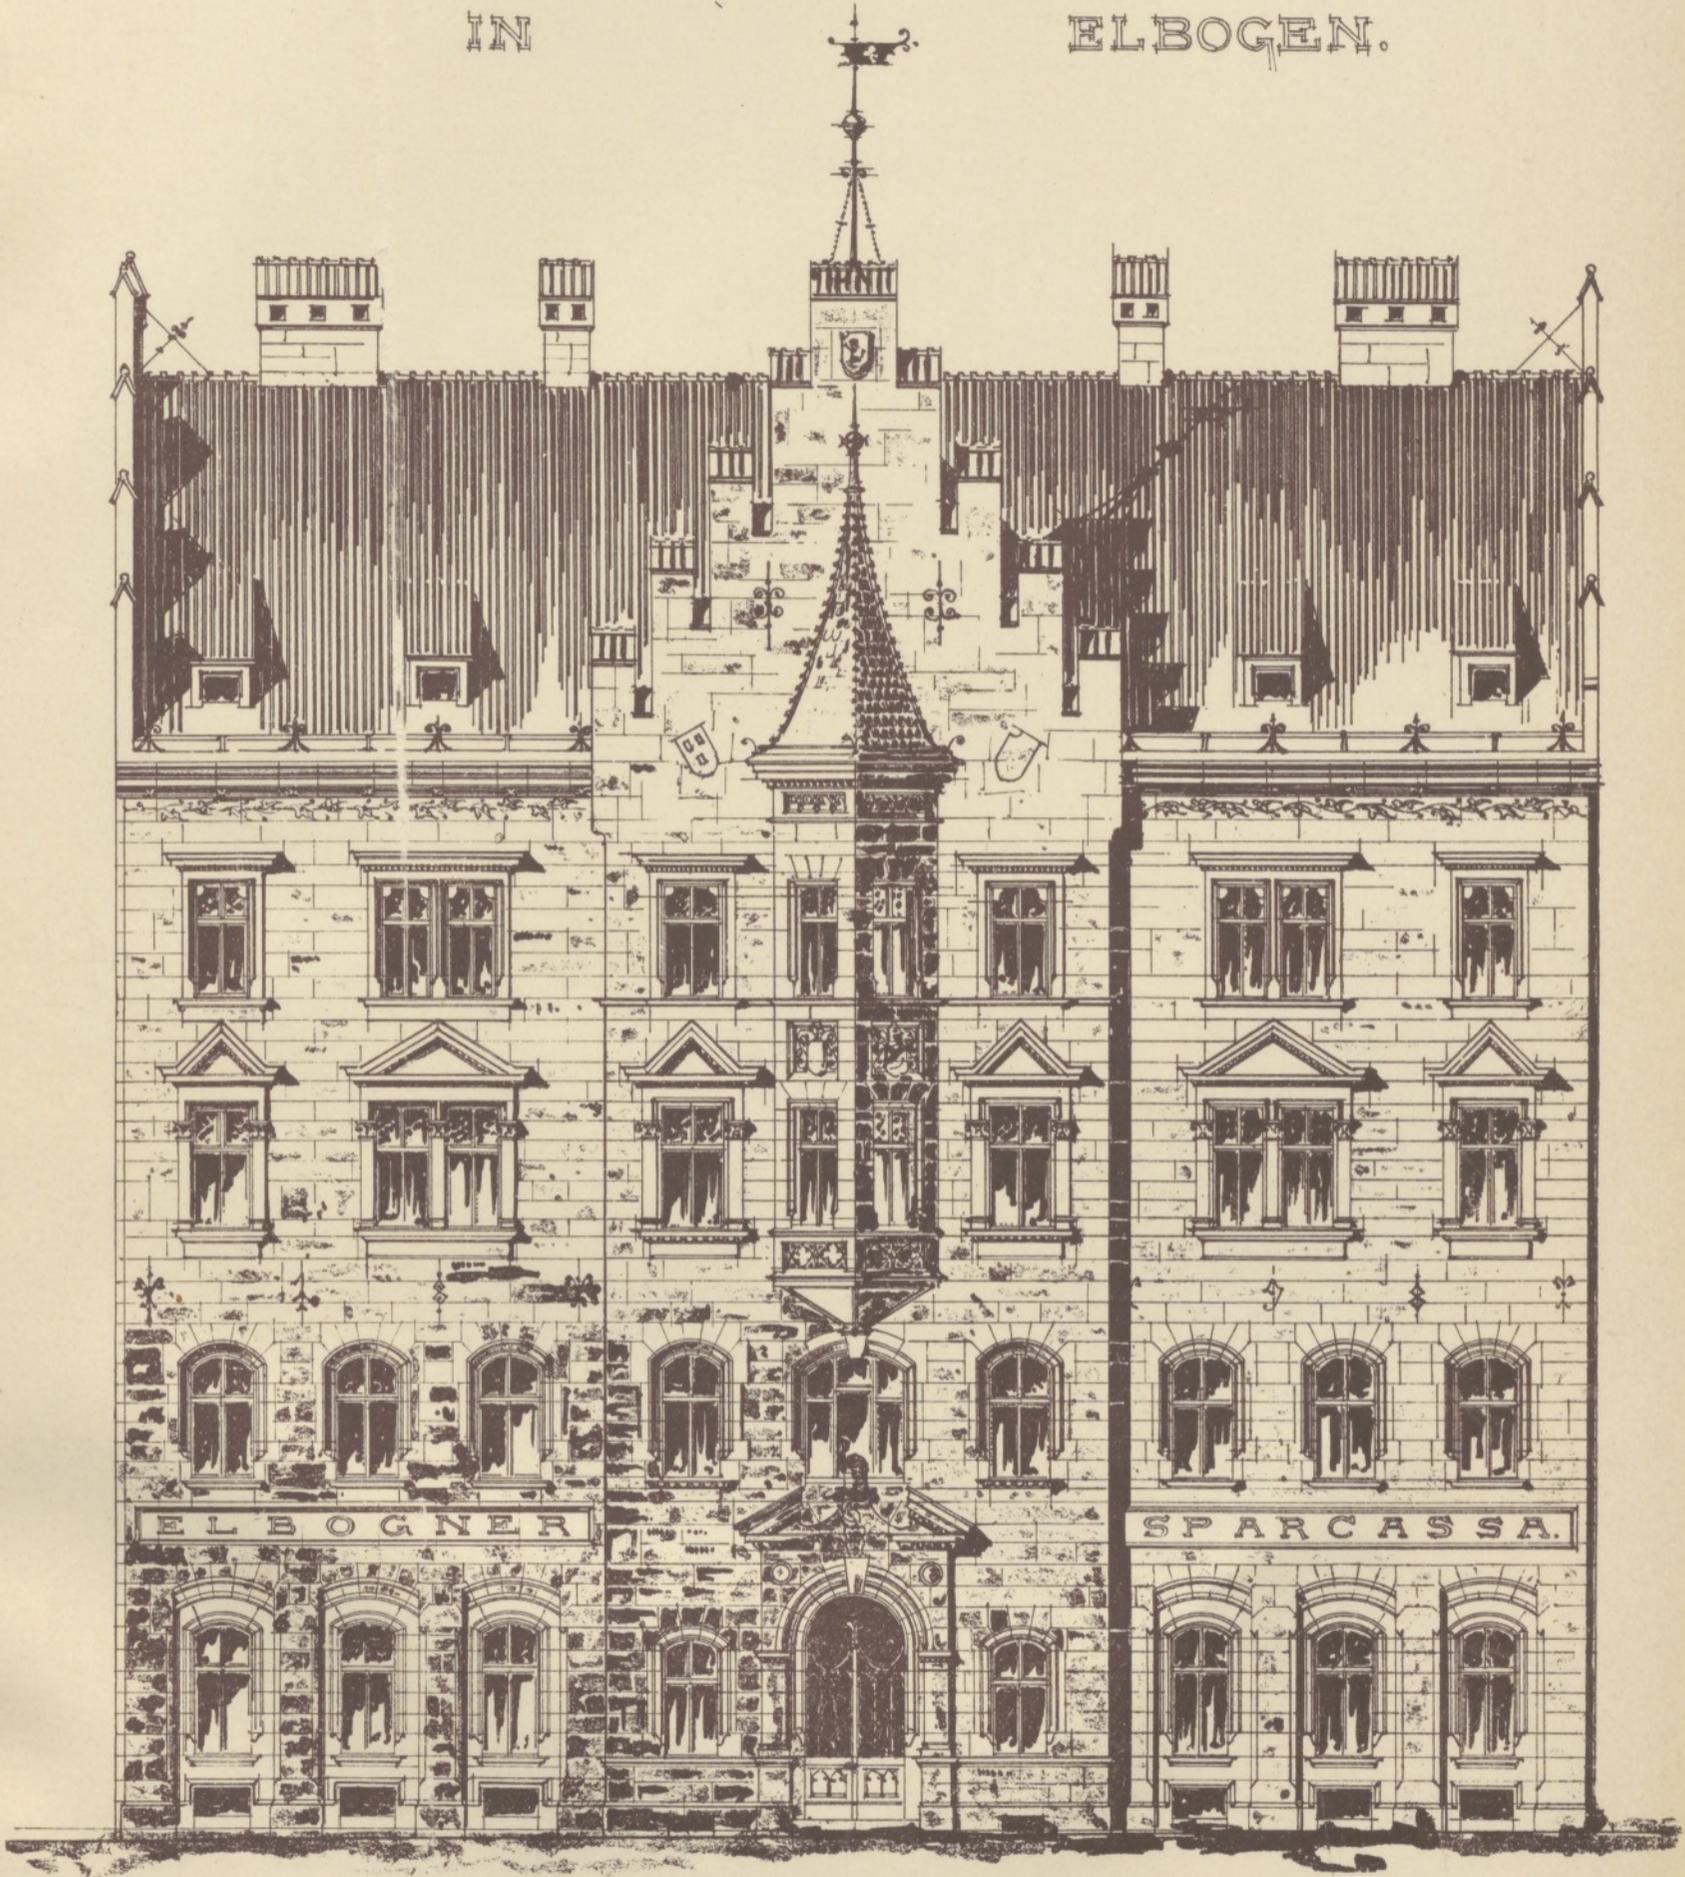

Verlag von Friedr. Wolfrum & Co., Wien.

HAUPTFACADE

ARCHITEKT GERHARD REITMAYER IN WIEN.