


Den Einblick, respective Zugang in das Innere ge-
währen neun Oeffnungen von den zwölfen, während drei
derselben vermauert den Hintergrund der auf einem
Throne sitzenden Statue des Königs Stephan bilden, auf

so dass im Innern voraussichtlich ein mystisches Halb-
dunkel herrschen wird.

Die Baukosten der ganzen Anlage würden rund
anderthalb Millionen Gulden betragen; wir wollen hoffen,

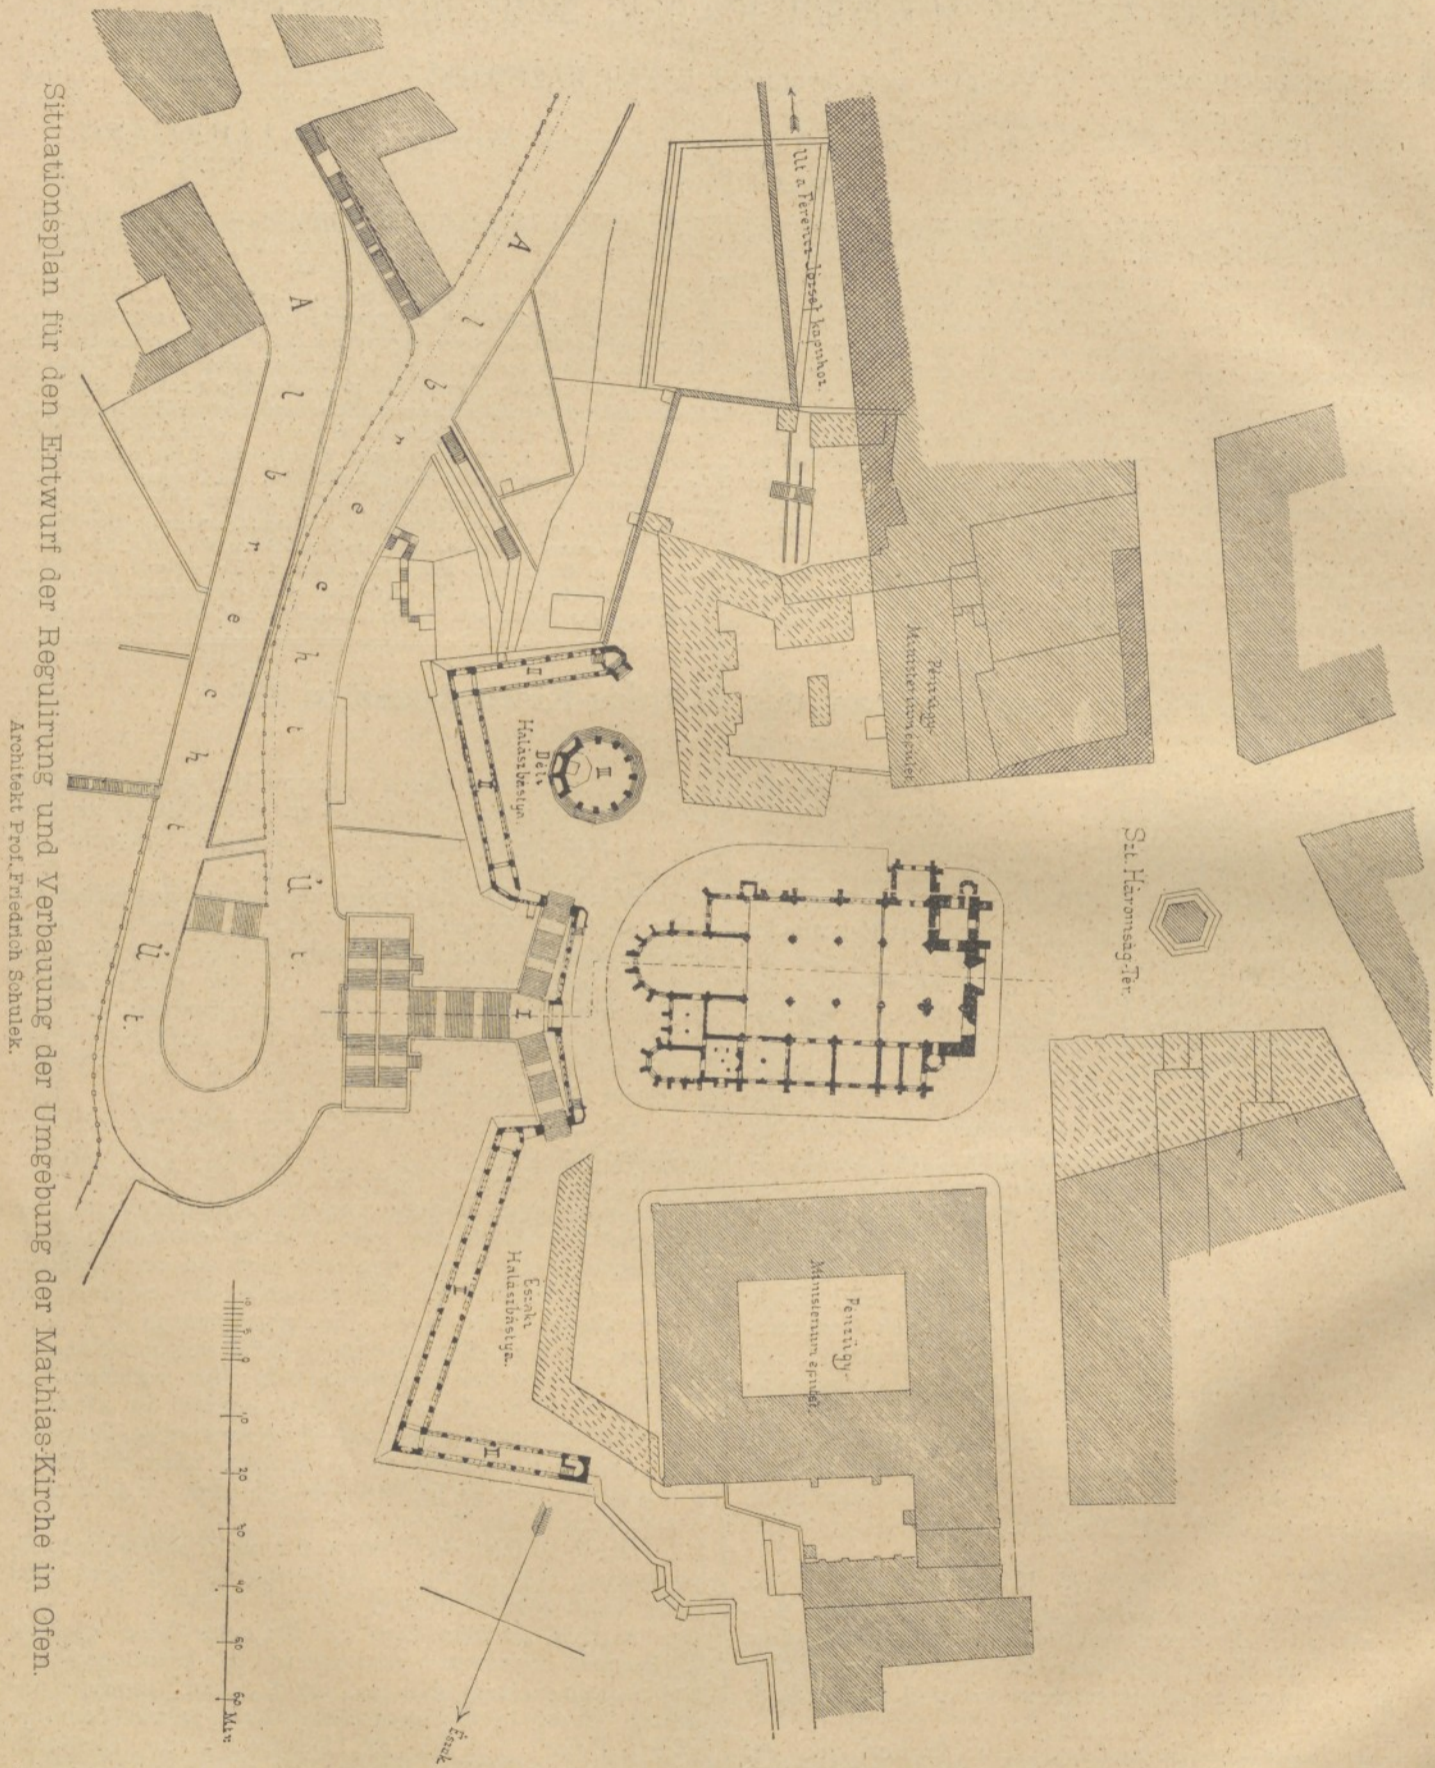

Situationsplan für den Entwurf der Regulirung und Verbauung der Umgebung der Matthias-Kirche in Ofen.
Architekt Prof. Friedrich Schuler.

dessen Verdienste als Begründer des christlichen Staates
die Bilder der zwölf Apostel in den Bogenfeldern und
zwei Reliefs links und rechts vom Throne hindeuten
sollen. Die hohe Kuppel enthält keine Lichtöffnungen,

dass nicht ein übel angewendeter Sparsamkeitssinn der
Ausführung des schönen Projectes hindernd in den Weg
treten wird.

Architekt *Vidor*, Budapest.