


CONCURRENZ-ENTWURF
für das neu zu erbauende
SPARCASSAGEBAUDE in OBERPLAN.

MOTTO:
BOHMERWALD.

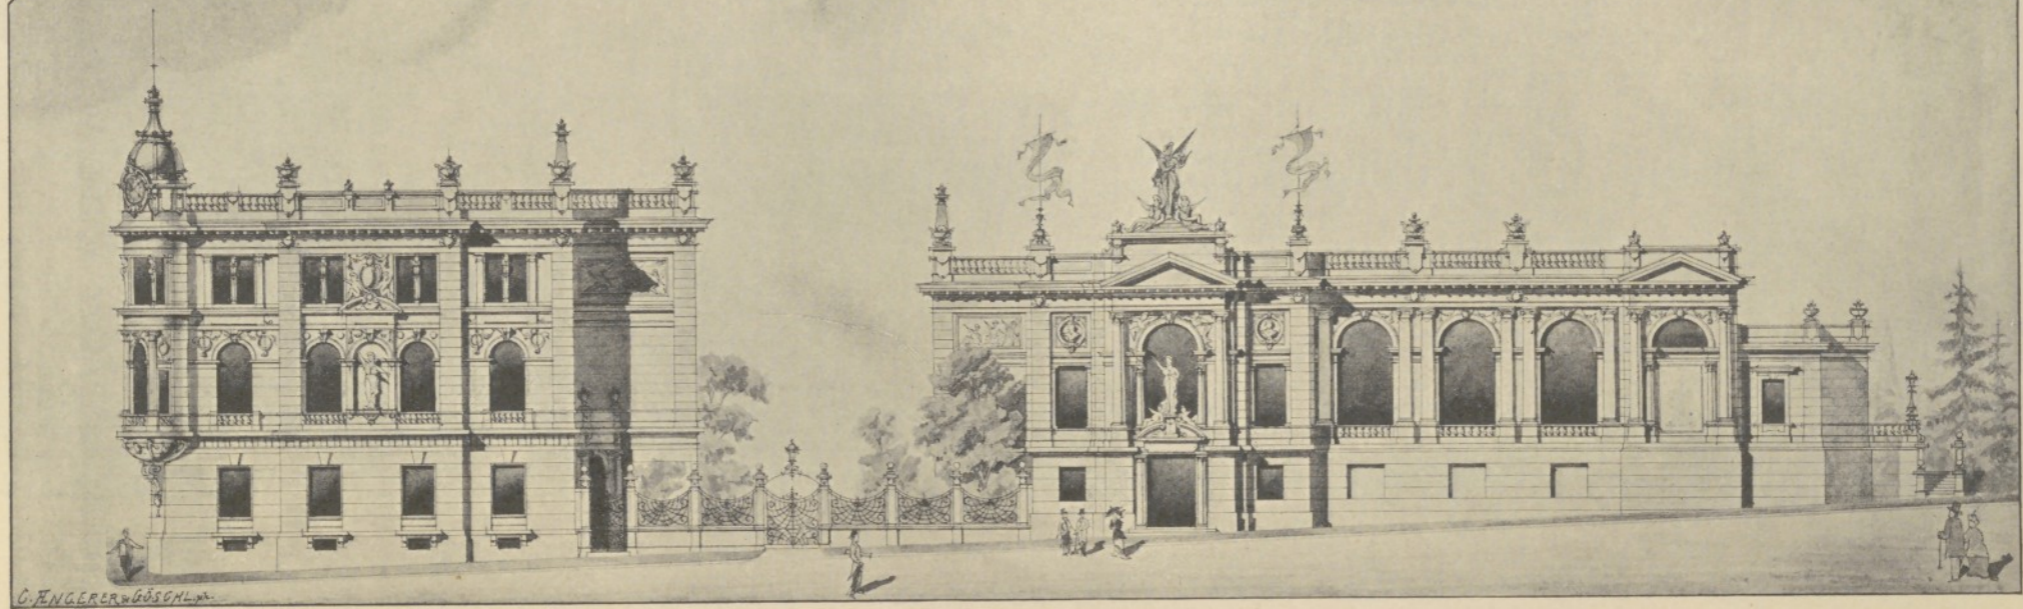

Concurrenz-Entwurf für ein Sparcassagebäude in Oberplan.

ERSTER PREIS.

Architekt GOTTLOB ALBER in Brünn.