



I. Stock.

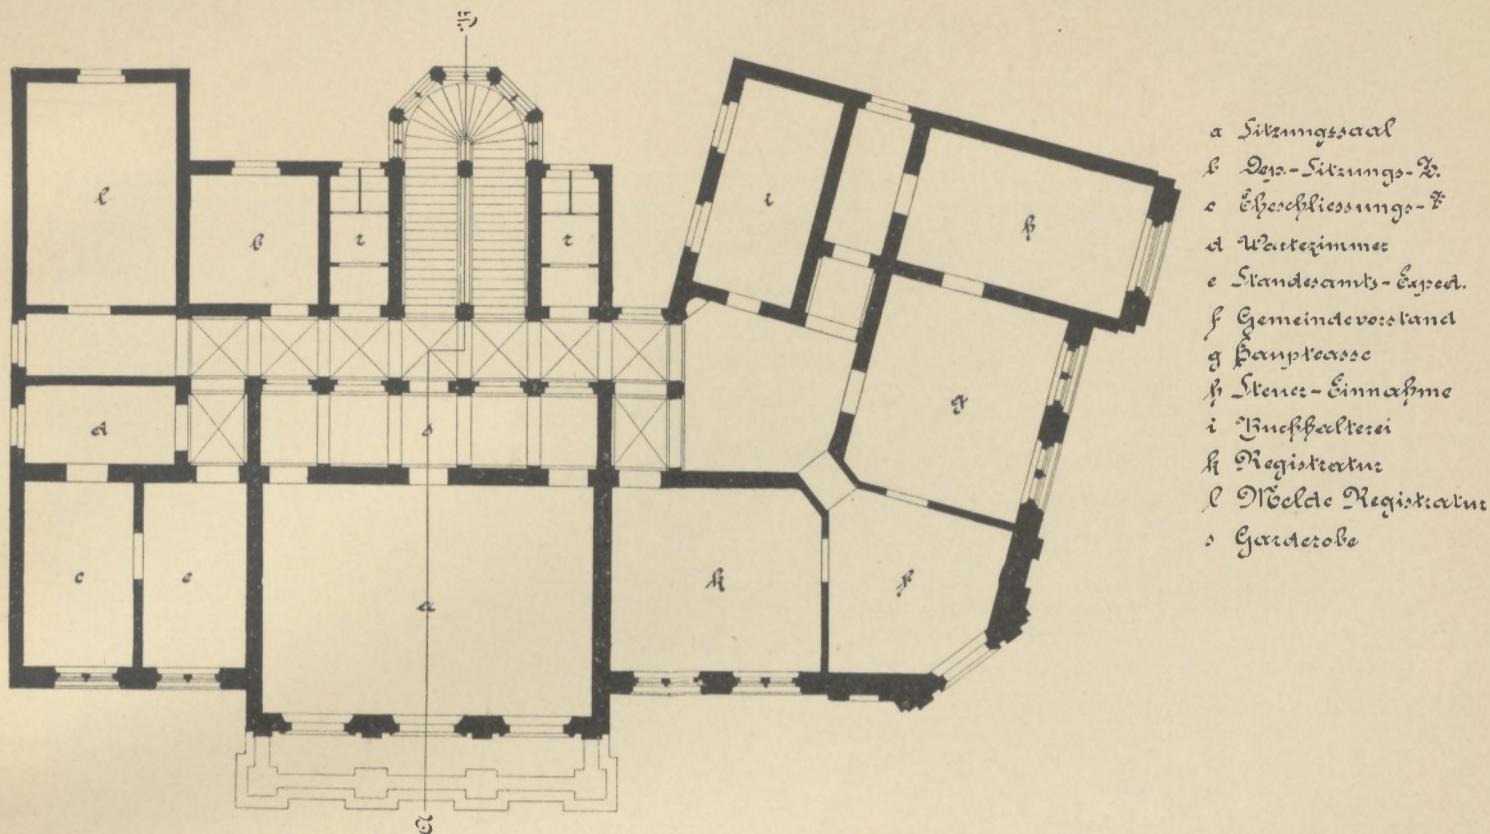

a Sitzungssaal
b Oera-Sitzungs-R.
c Schließungs-R.
d Wartezimmer
e Standesamts-Saal.
f Gemeindevorstand
g Hauptkasse
h Steuer-Einnahme
i Buchhaltung
j Registratur
l Melde-Registratur
o Garderober

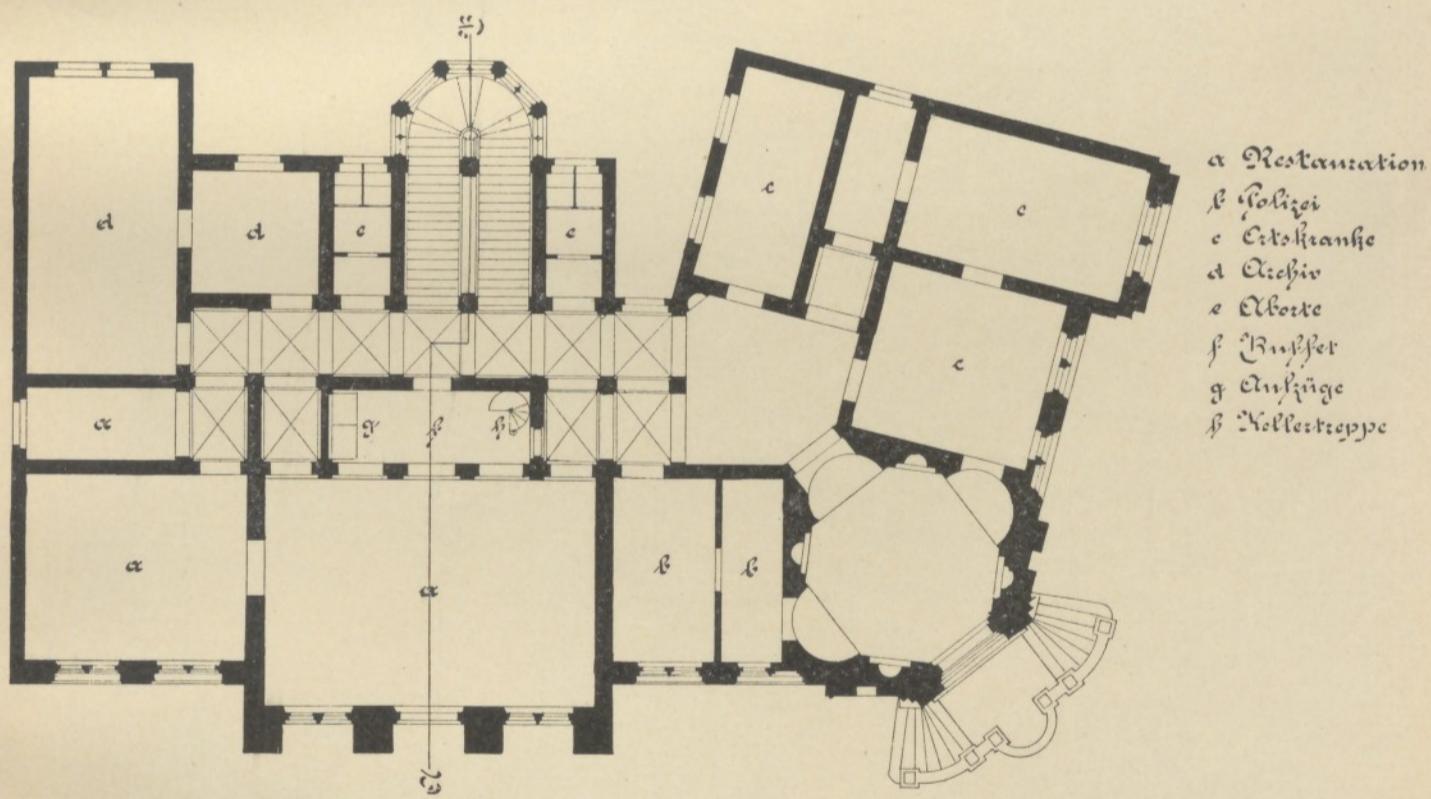

a Restauration
b Polizei
c Erdkrankhe
d Archiv
e Oberste
f Brunnen
g Aufzüge
h Kellertreppe

1:200.

Parterre.

Concurrenzentwurf für ein Rathaus in Plauen.

Architekt ANTON WEBER in Wien.