



Seiten-Ansicht vom Haupteingang der Wagenhalle.

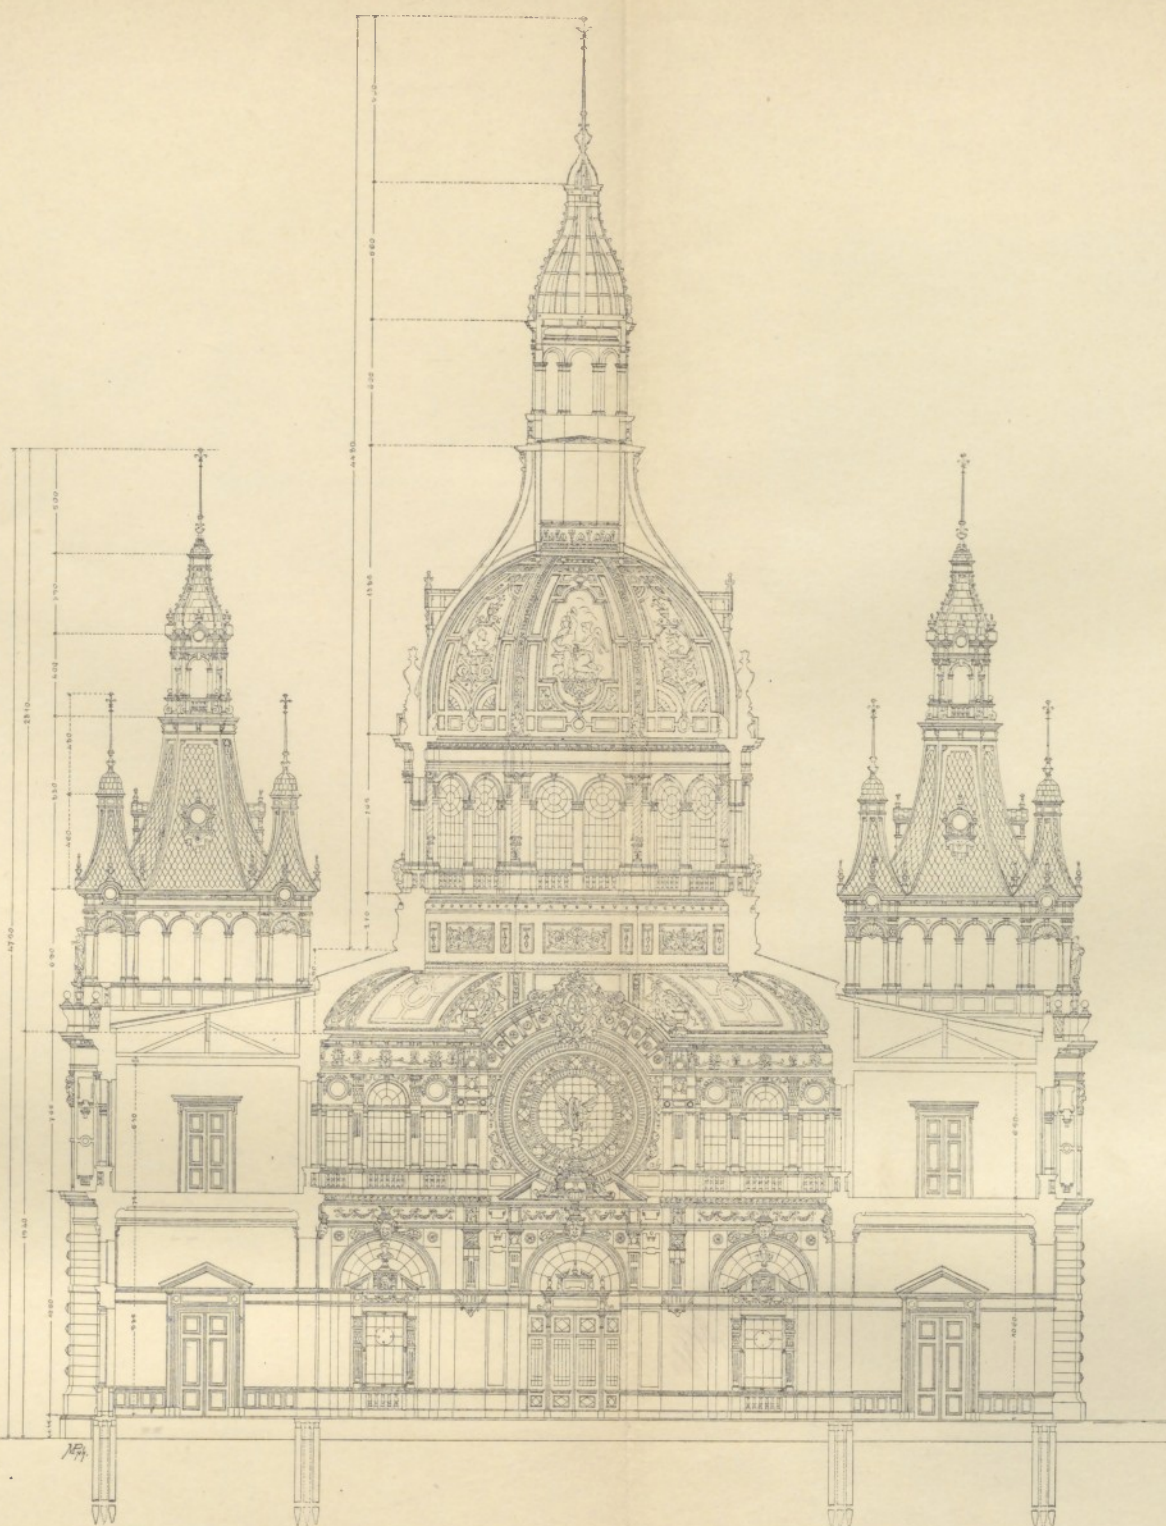

Schnitt A B
(siehe Grundriss).

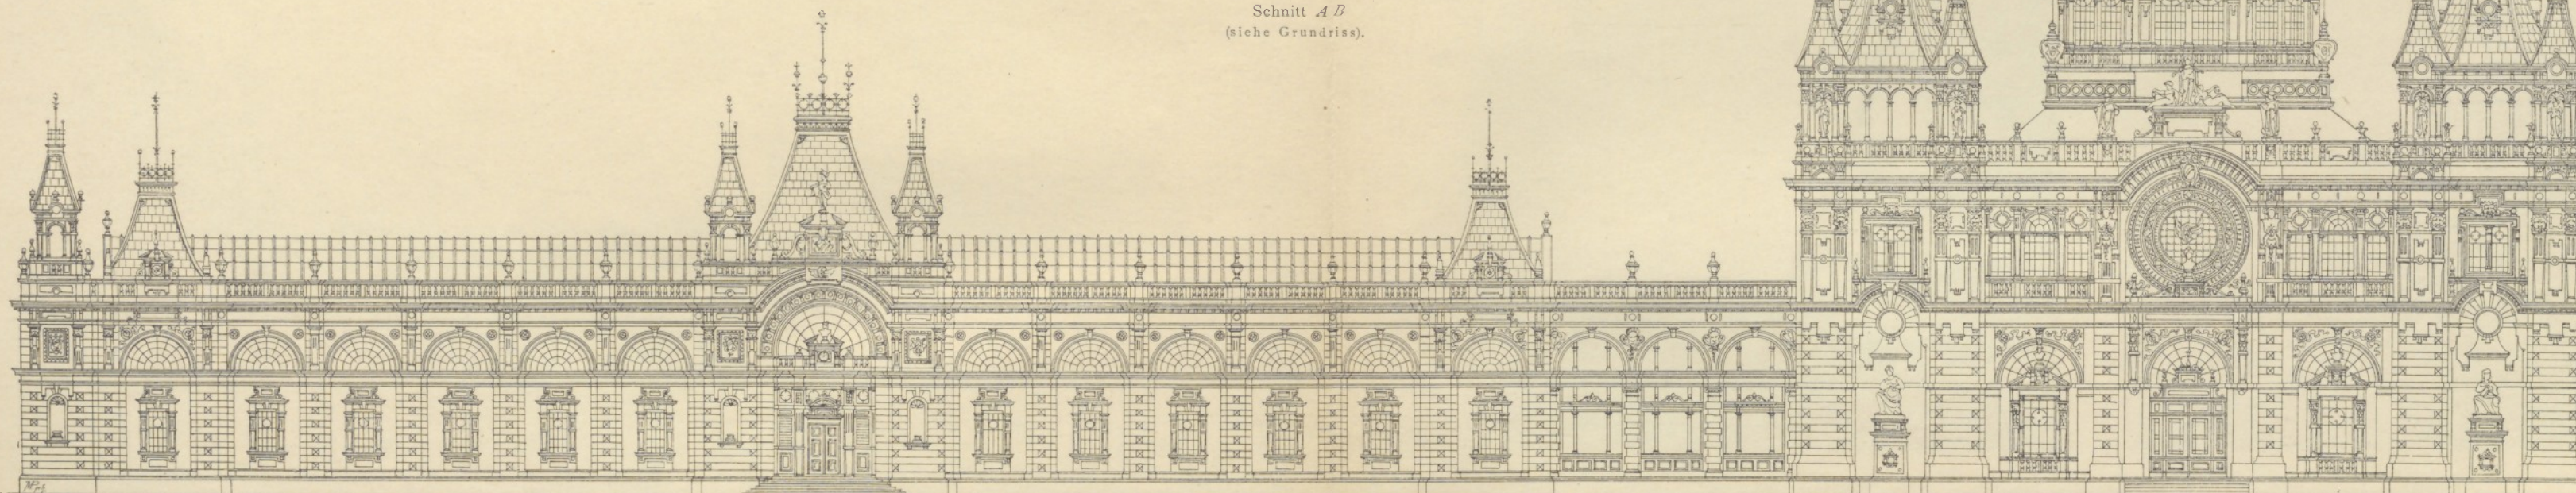

Hauptfaçade.

Ausstellungshalle für Verkehrswesen der kön. ung. Staatseisenbahnen auf der Milleniums-Ausstellung in Budapest.

Architekt FRANZ PFAFF in Budapest.