


Hauptfaçade.

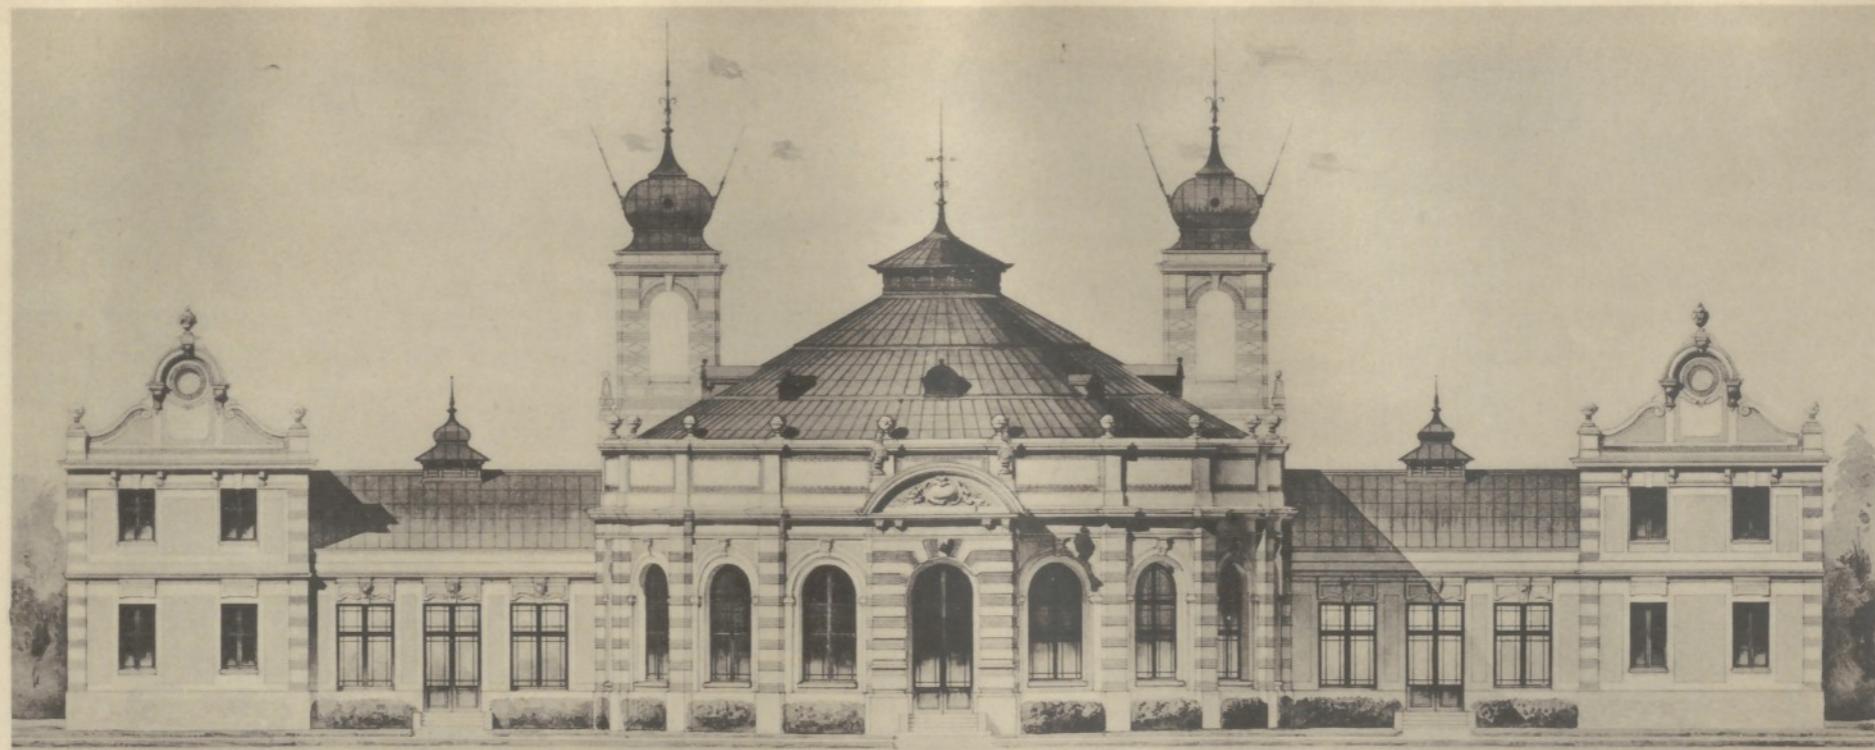

Rückwärtige Façade mit Wandelbahn.



Maassstab.

Cursalon in Trencsin-Teplitz.
Architekten BAUHÜL und RIC in Wien