


Schnitt.



Seitenansicht

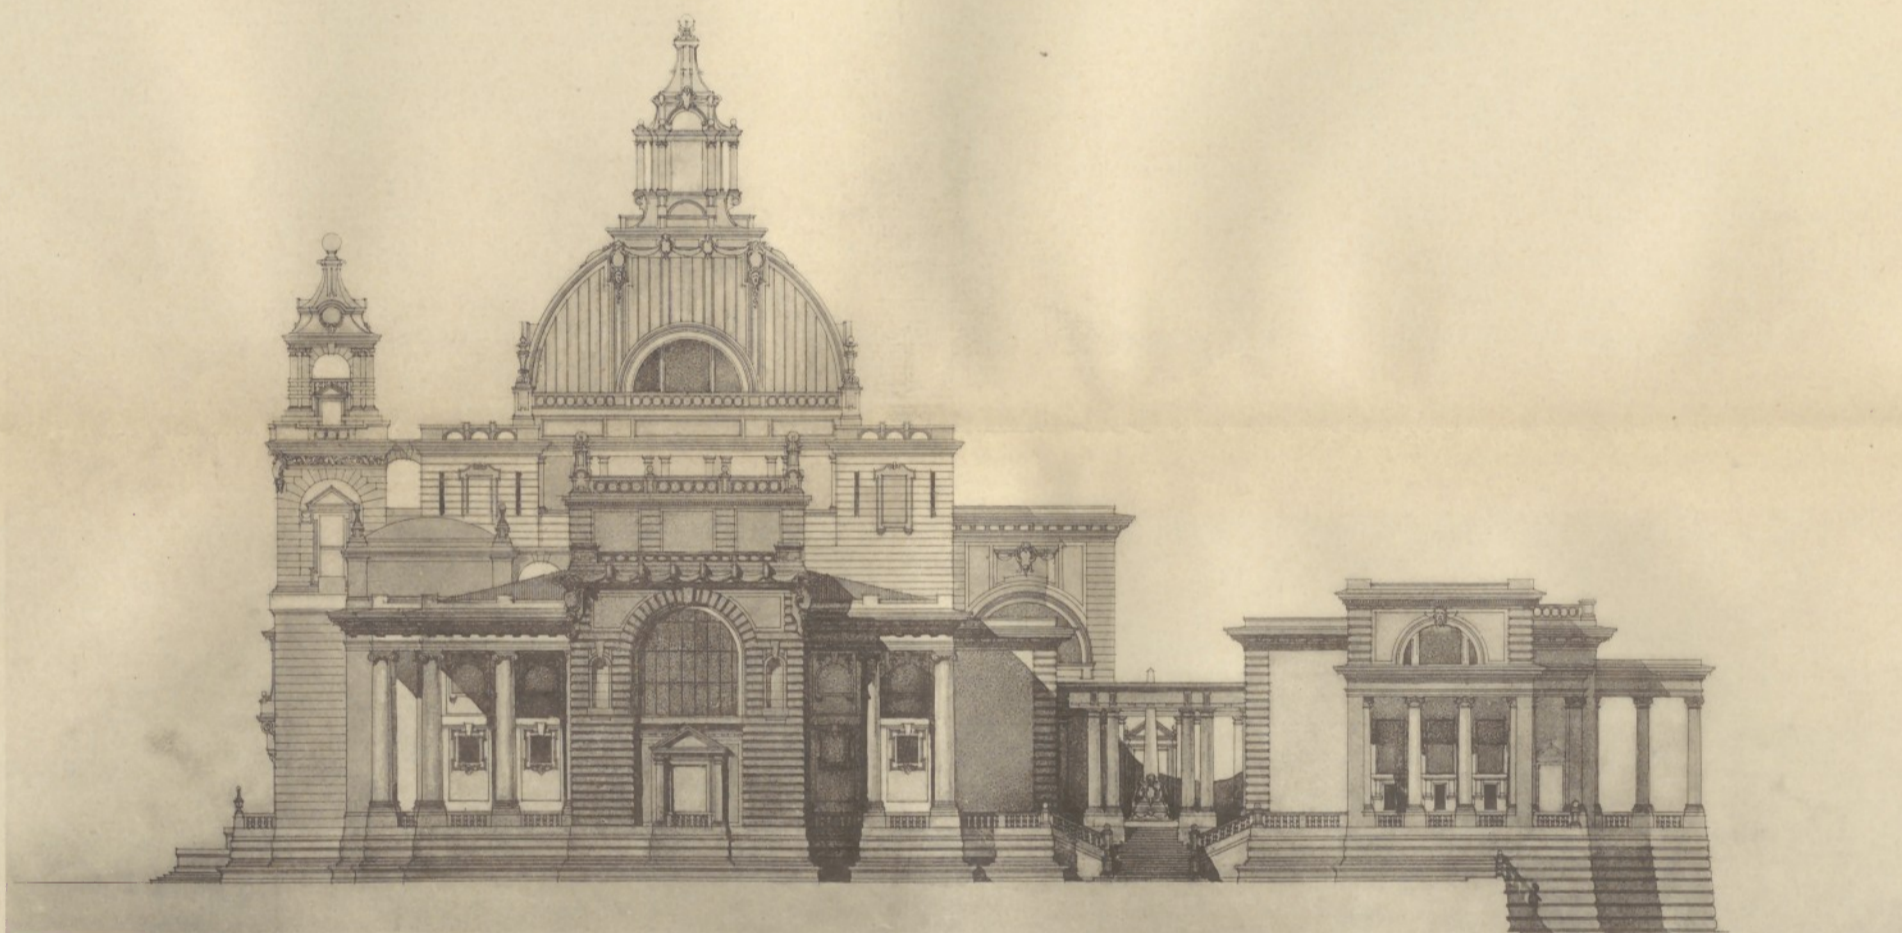

Hauptfàade.

Concurrenzproject für eine Bade-Anstalt.

Architekt ARTHUR SEBESTYÉN in Budapest.

0 1 2 3 4 5 10 15 20 m