


Project I.

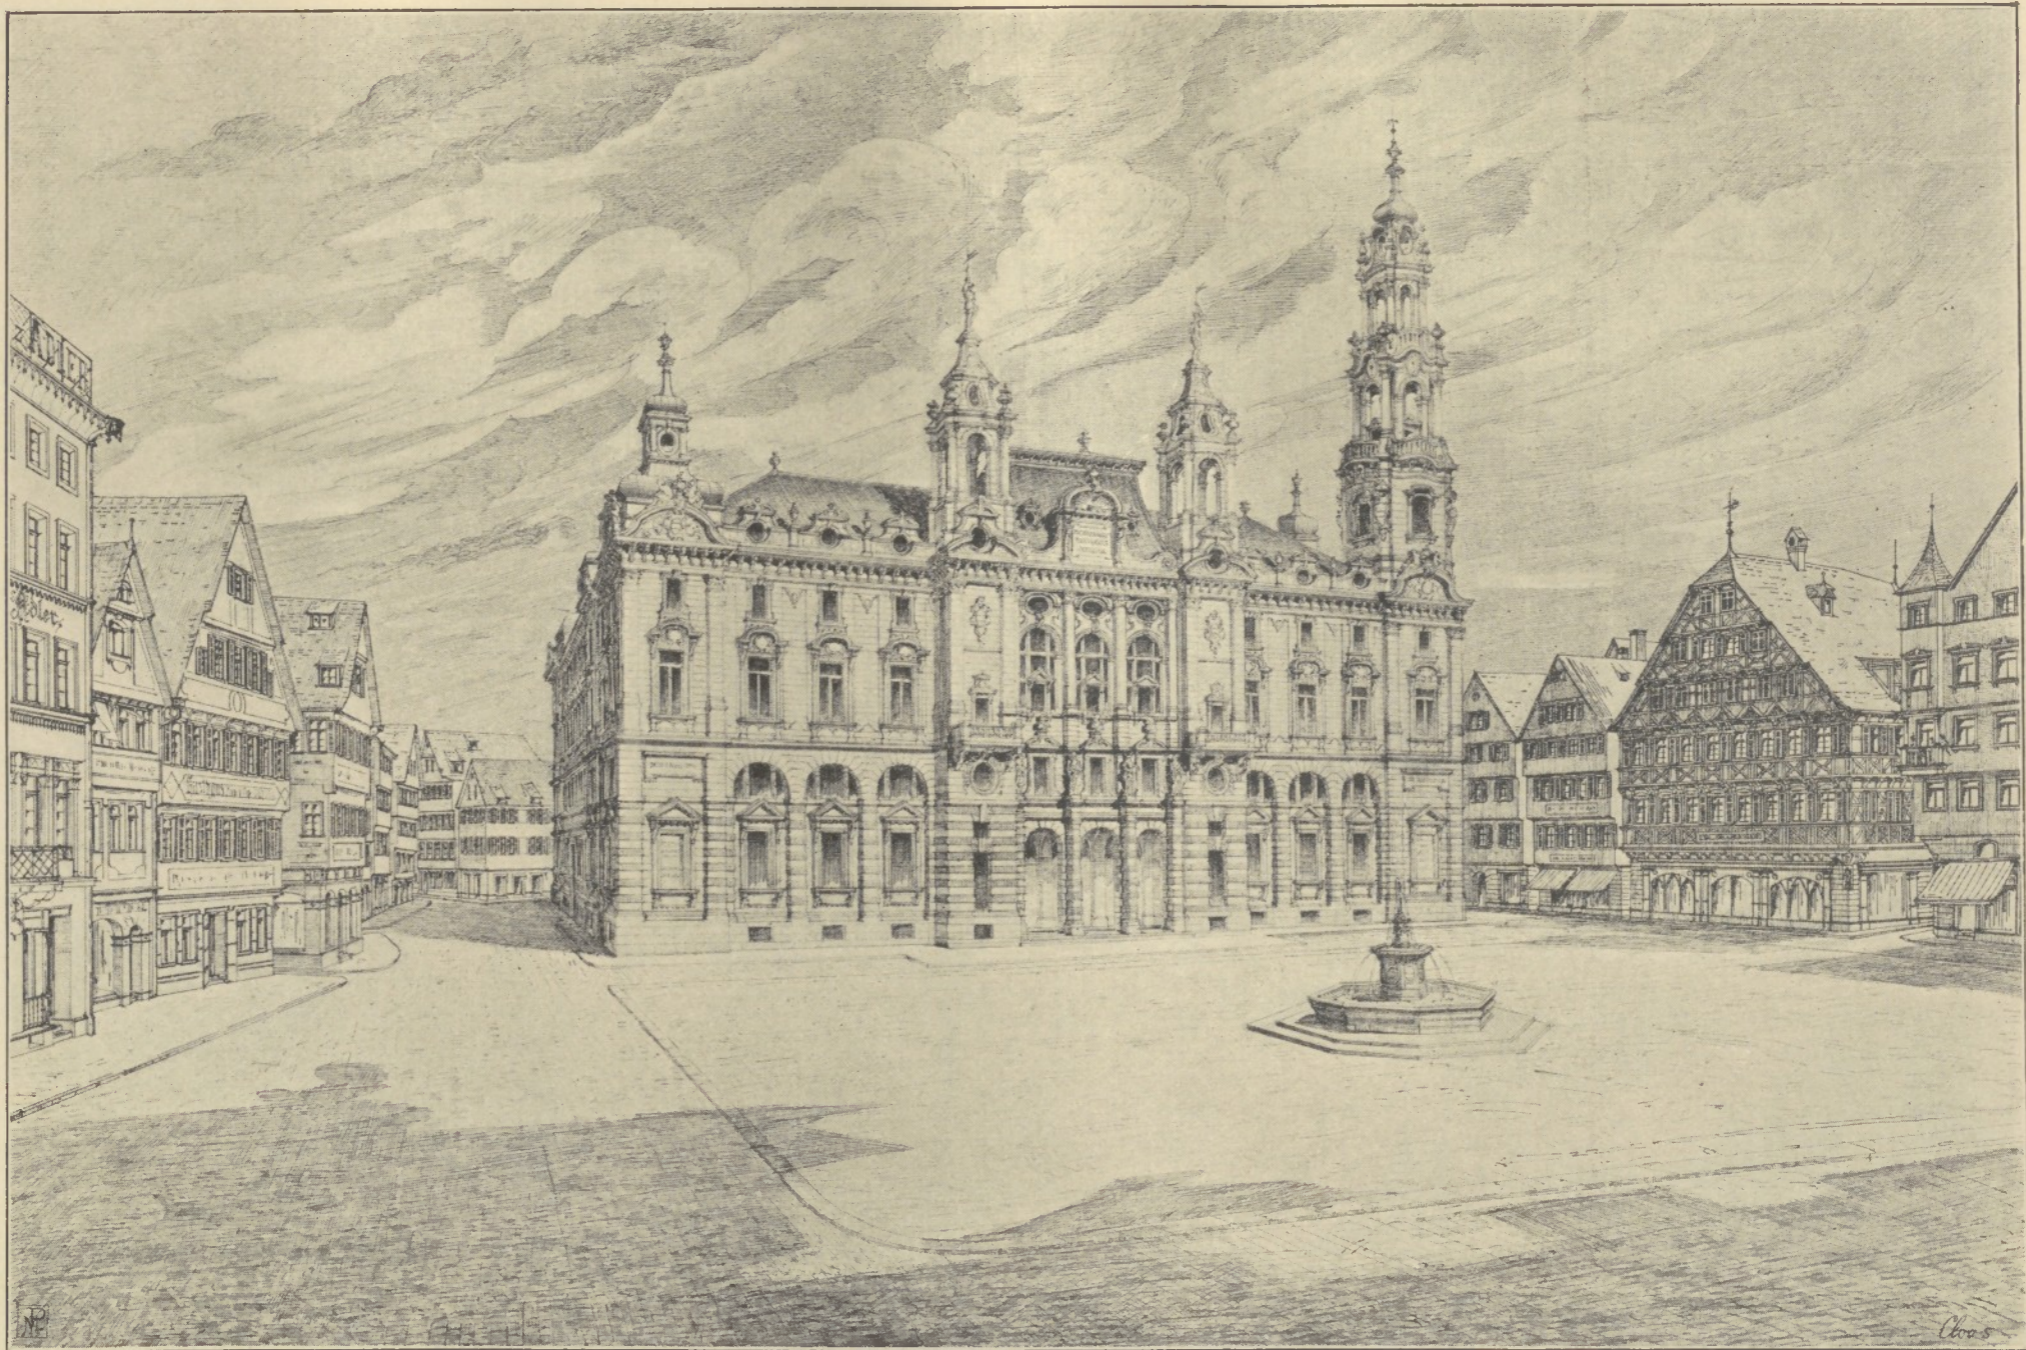

Concurrenzproject für ein Rathhaus in Stuttgart.

Architekten W. v. FLATTICH und CHR. ULRICH in Wien.