




I. Stock.

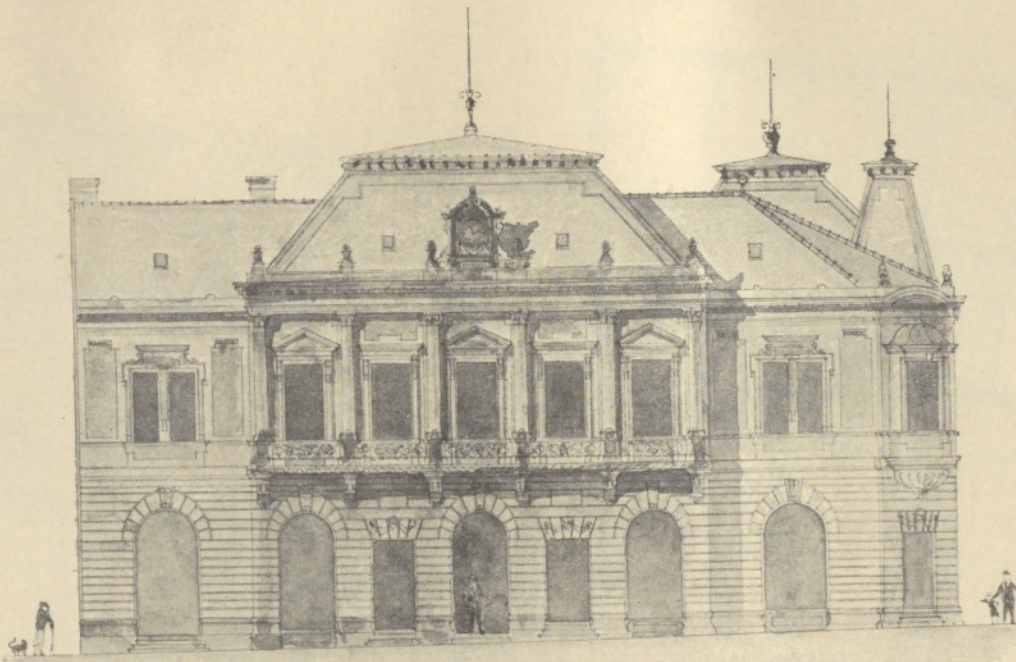

Seitenfàade.

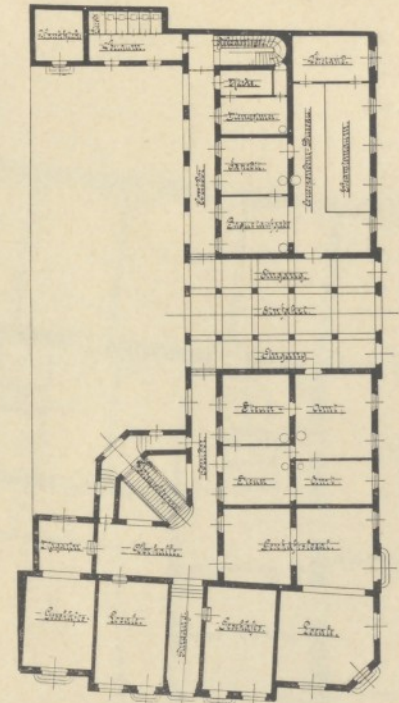

Parterre.

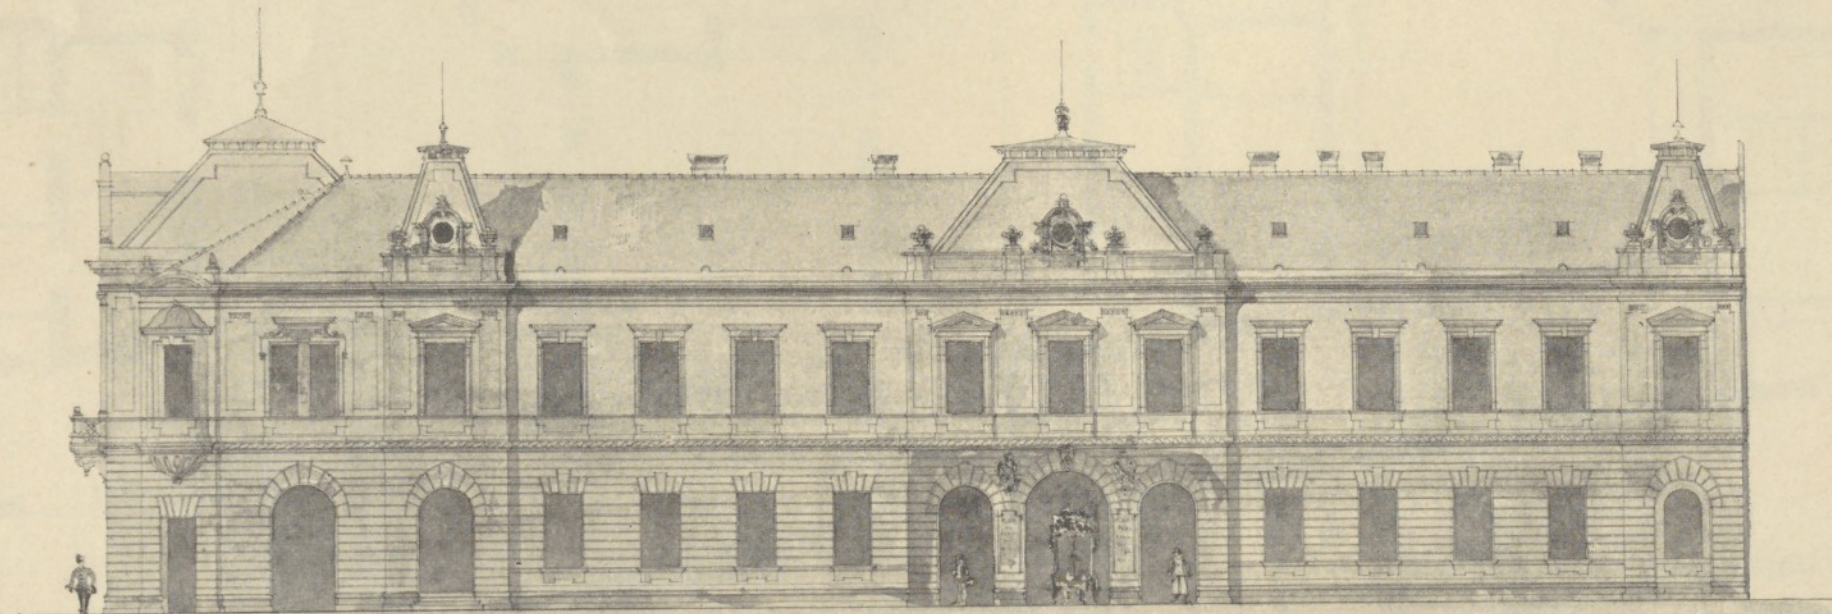

Hauptfàade.

Concurrenz-Entwurf (I. Preis) für ein Sparcassengebäude in Aranyos-Maróth.

Architekt JOSEF FELEDI in Budapest.