



1:35
Ansicht der Speisezimmerwand gegen die Halle.

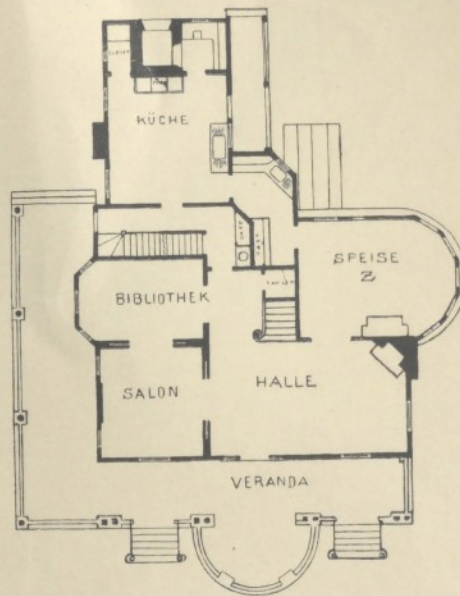

Grundriss zu ebener Erde.

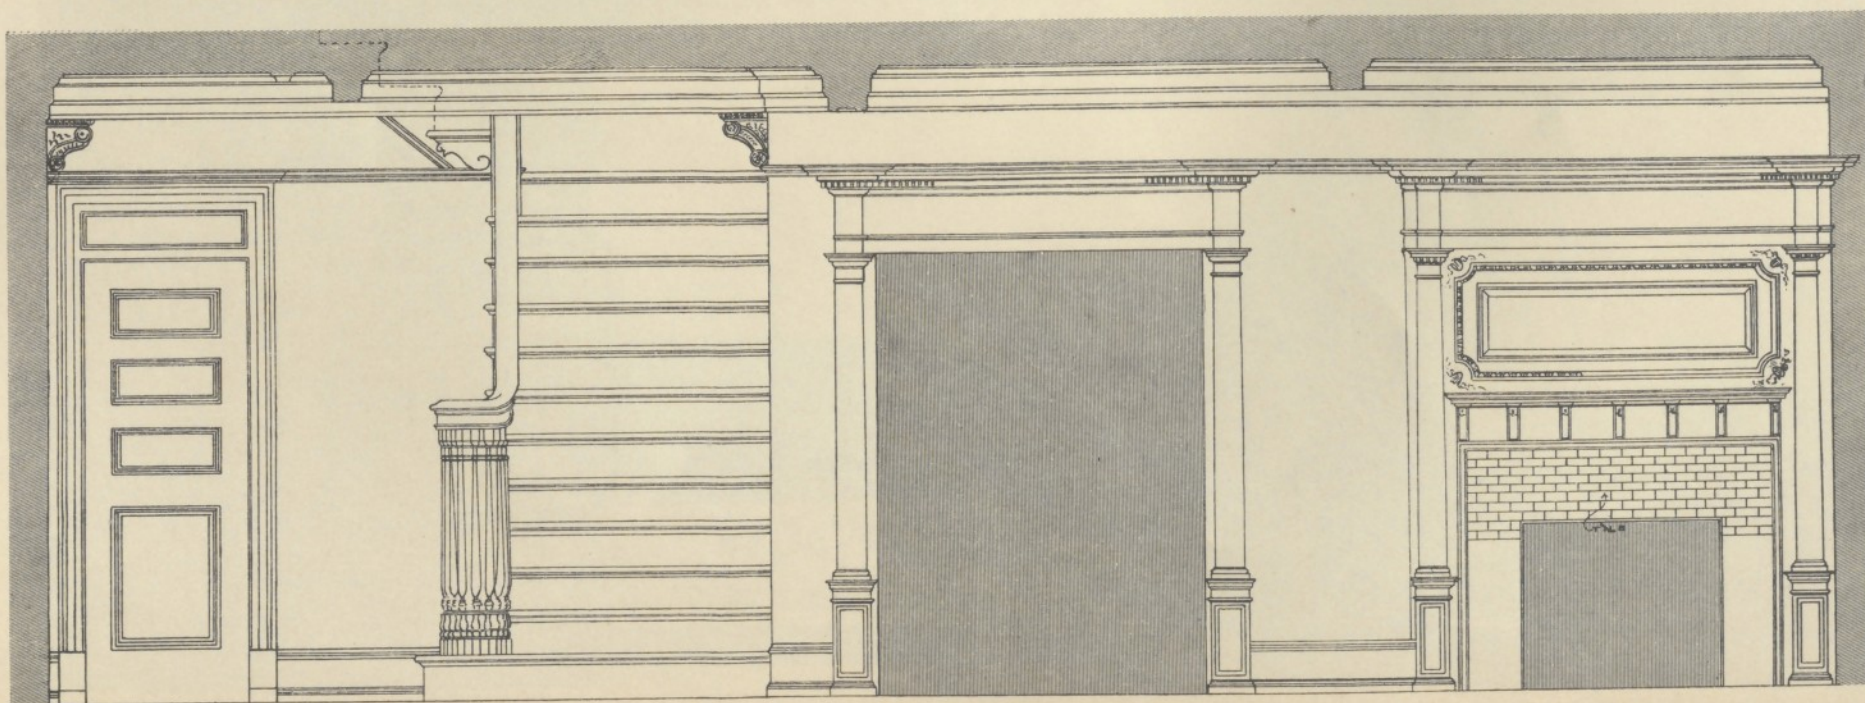

Ansicht der Stiege und Halle gegen das Speisezimmer.

(Kamin in die Wandfläche gedreht.)

Wohnhaus in South Willington, Conn.

Architekt E. B. Comstock.