
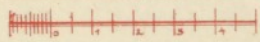


RATHHAUS IN STAAB.
ANSICHT:

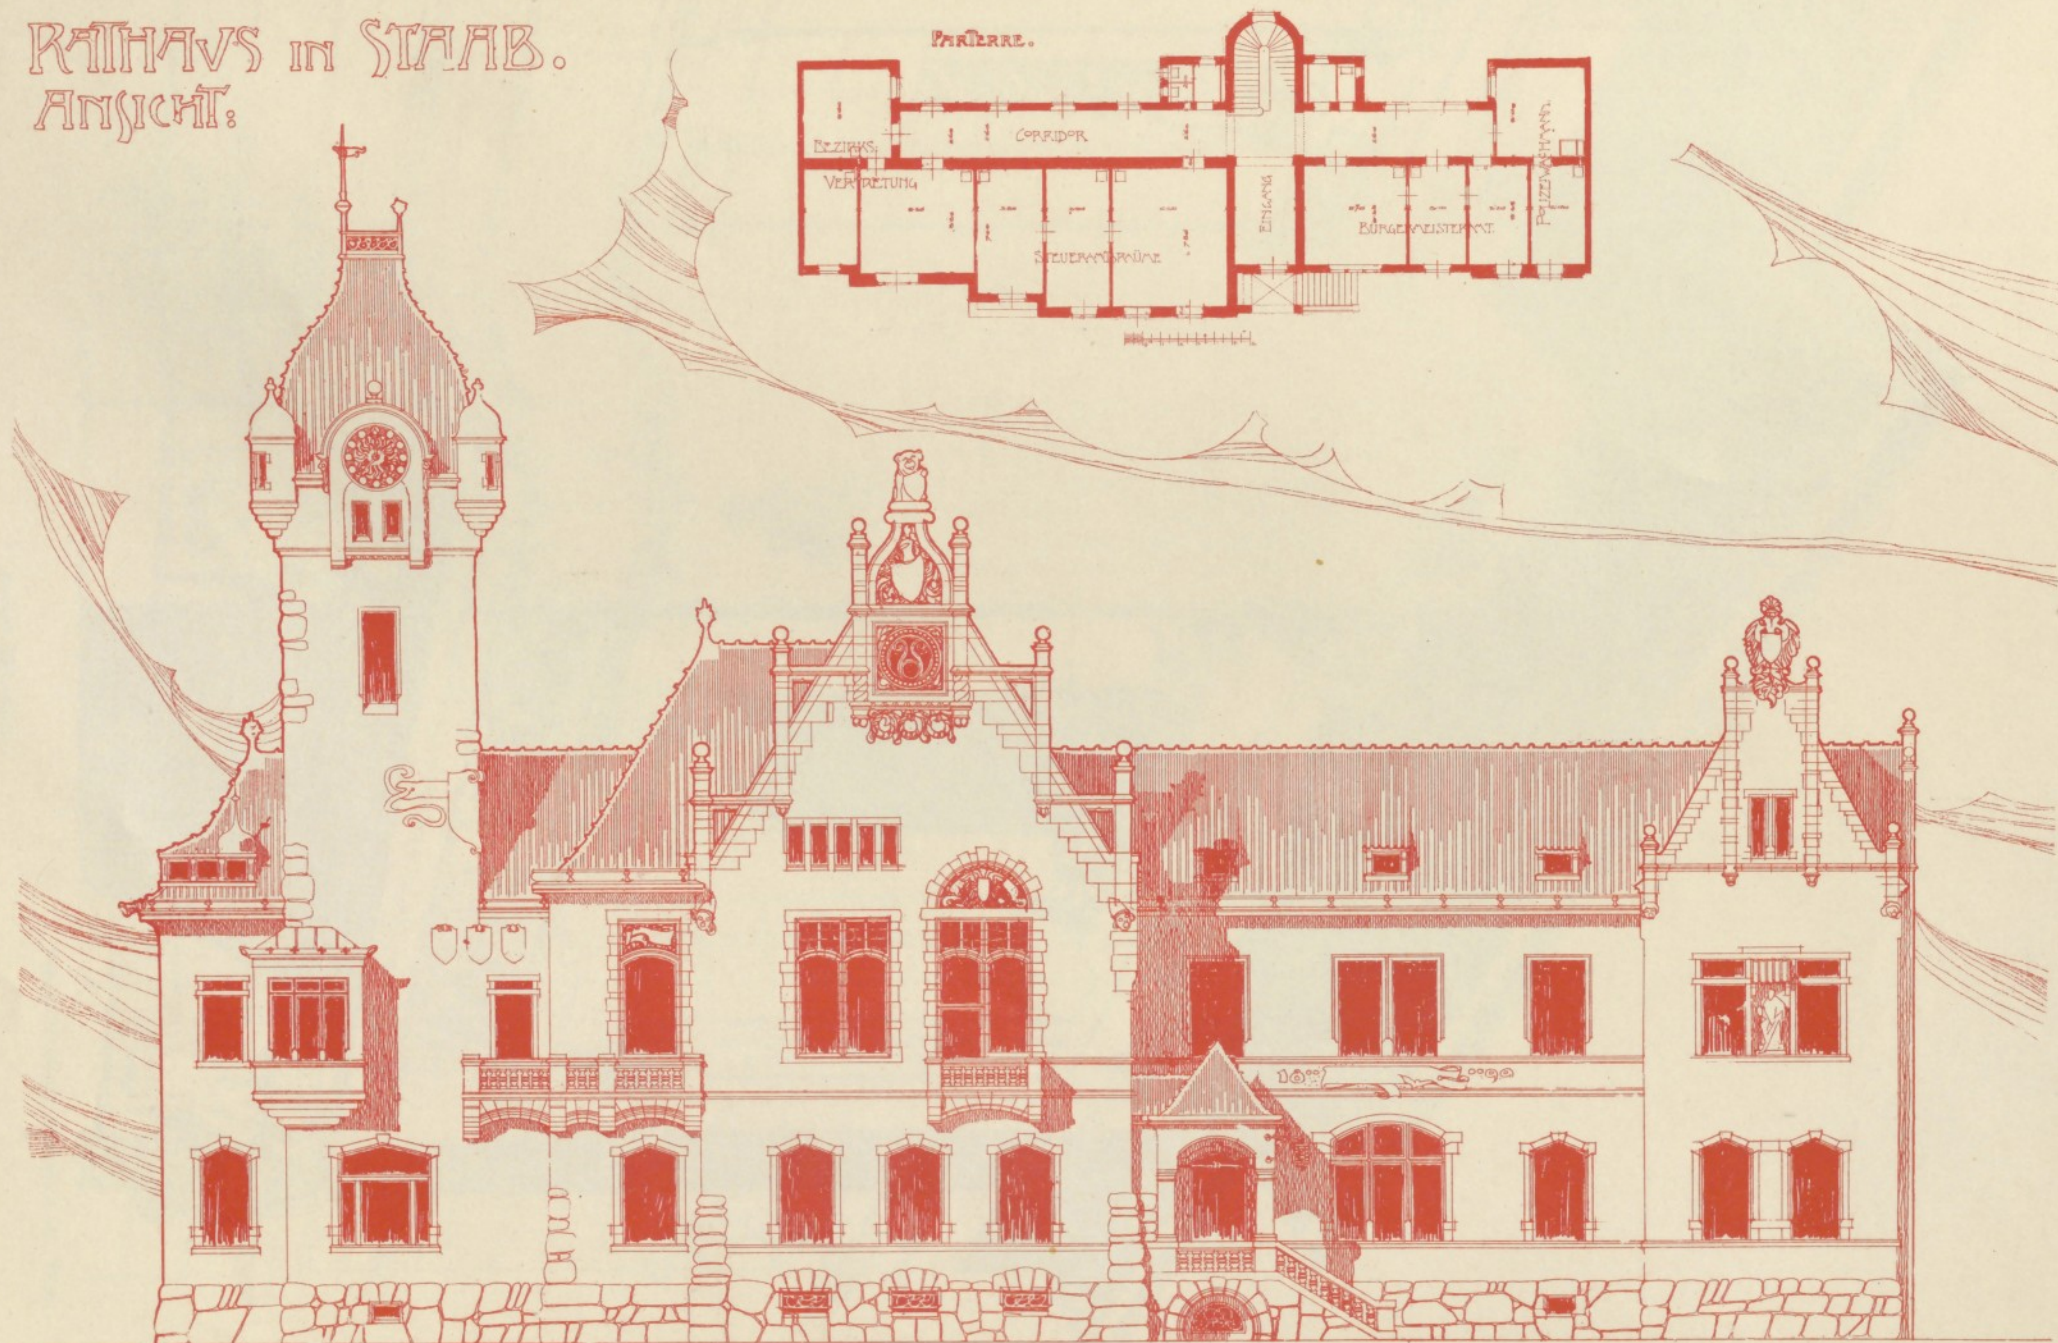

W. Deisinger

Concurrenzproject für ein Rathaus in Staab.

Architekt W. Deisinger in Wien.

Verlag von Friedr. Wolfrum & Co., Wien.