


Hofloge und Tribüne I und II. (Ansicht gegen die Anfahrt.)

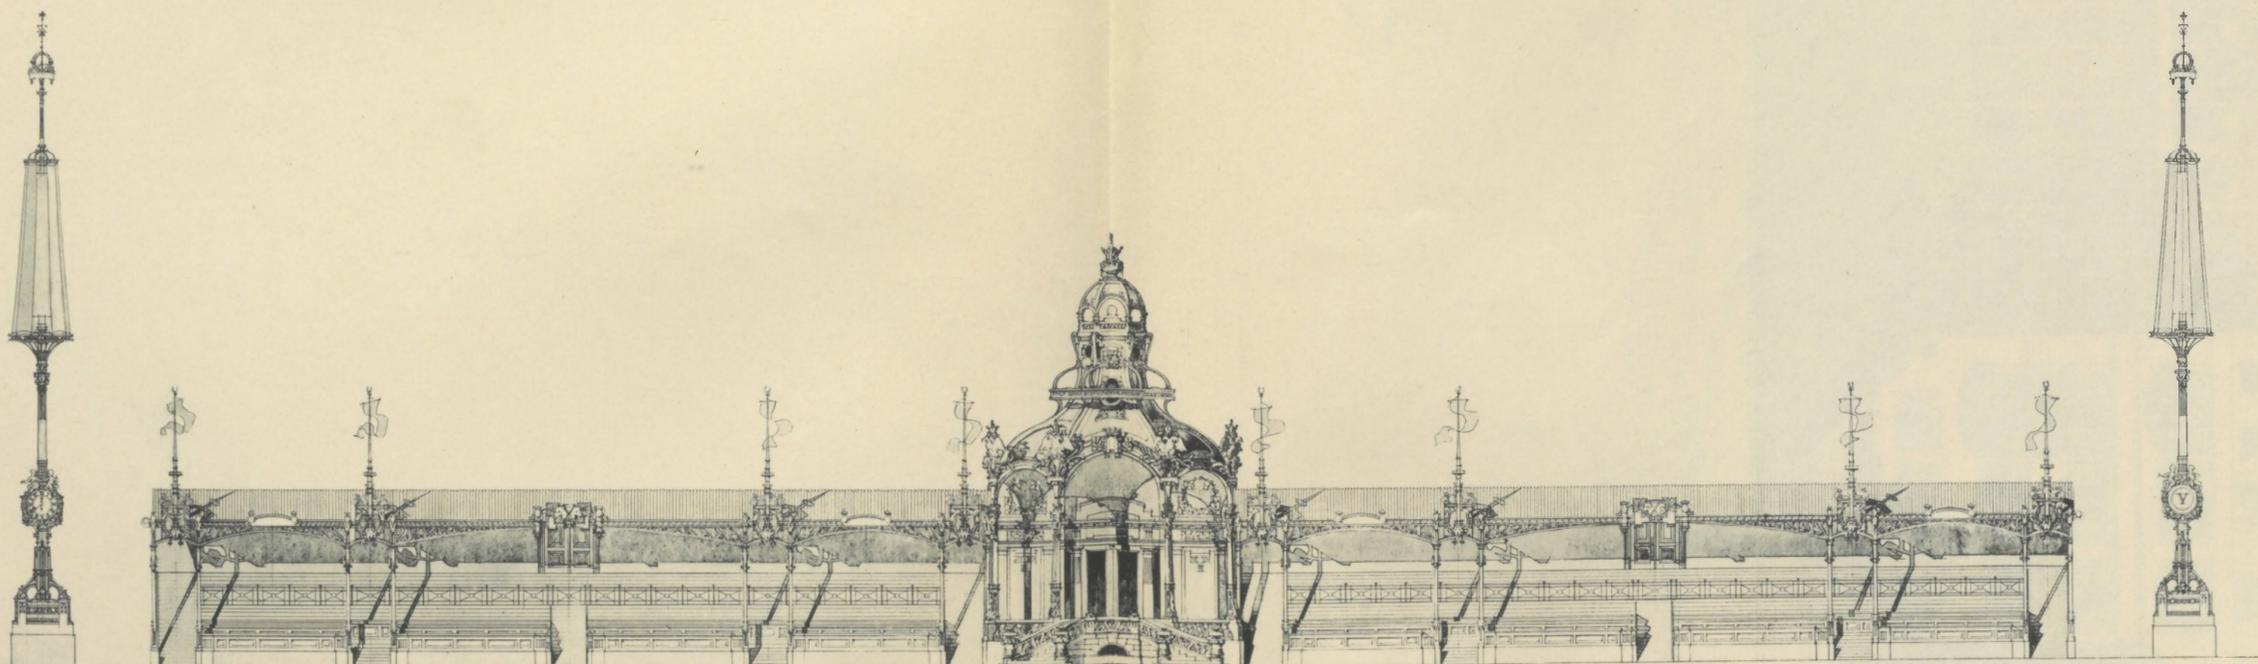

Hofloge und Tribüne I und II. (Ansicht gegen die Fahrbahn.)

Verlag von Friedr. Wolfrum & Co., Wien.

Concurrenz-Entwurf für die projectirten Neubauten des Wiener Trabrenn-Vereines.

Architekt Ludwig Müller in Wien.