




ENTWURF ZU EINEM  
WOHNHAUSE

Entwurf zu einem Wohnhause.

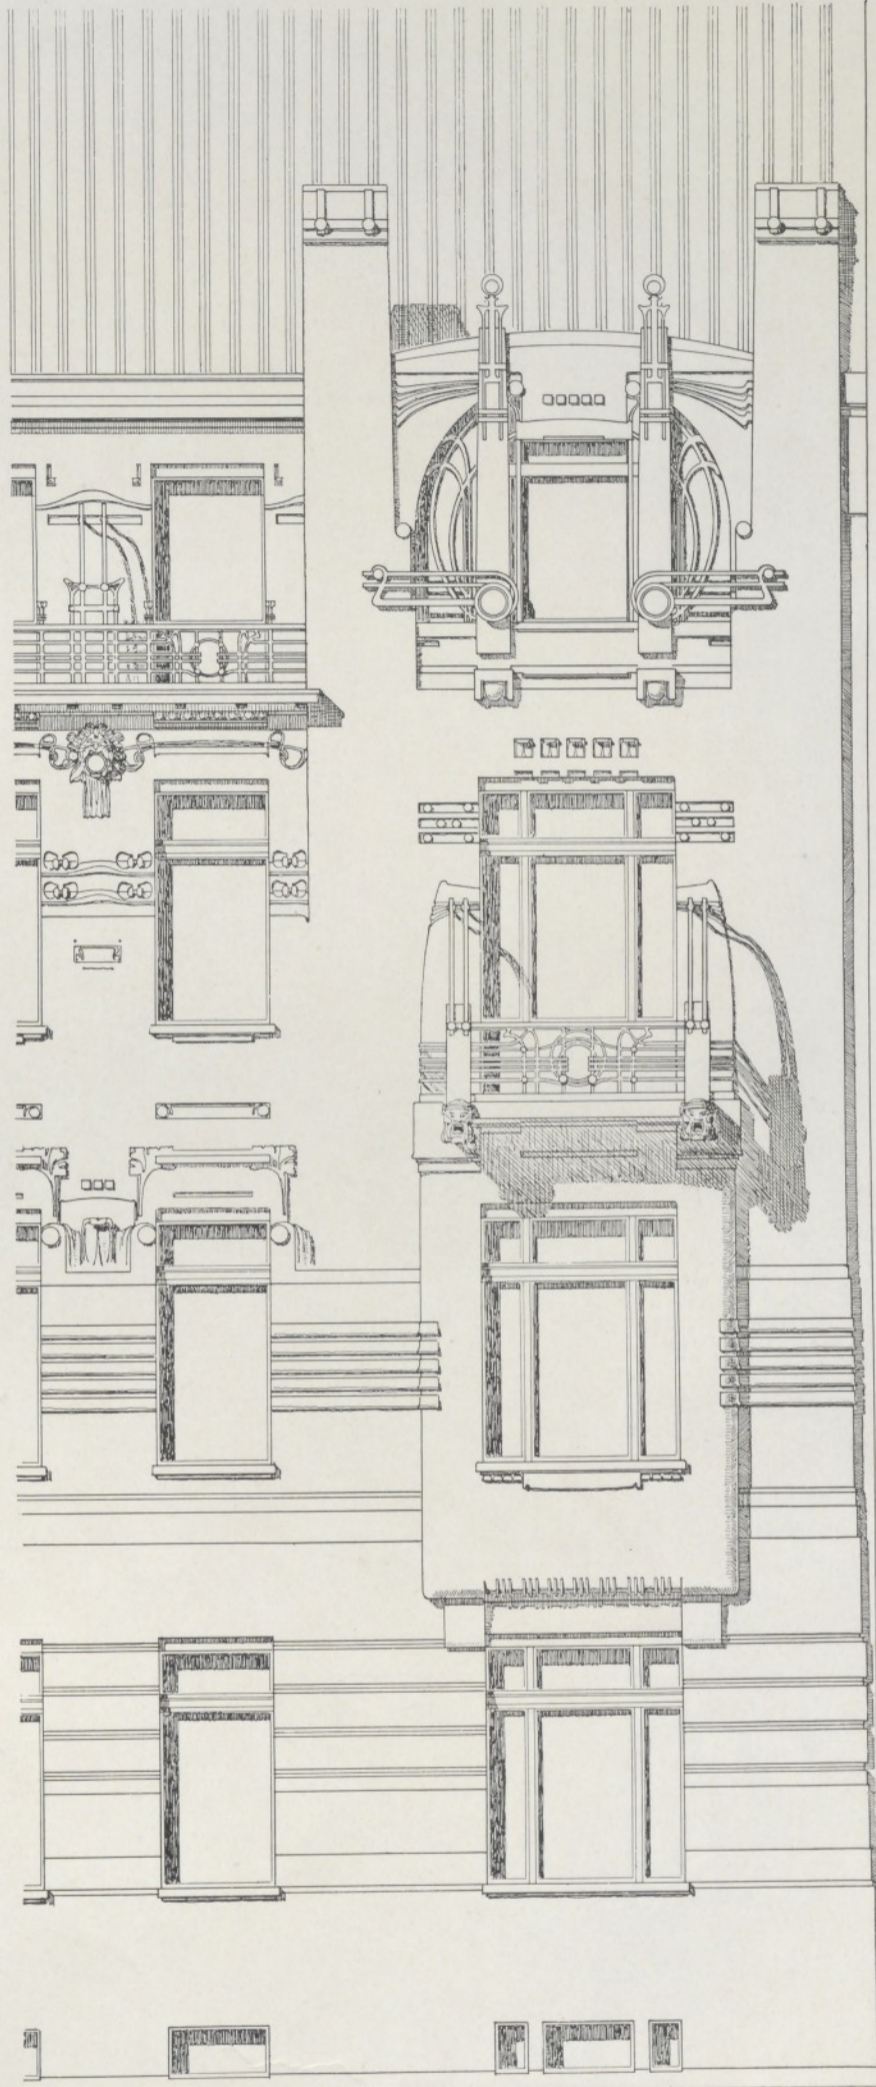

Architekt: Alfred Fenzl in Wien.