


INV. Nr. 219

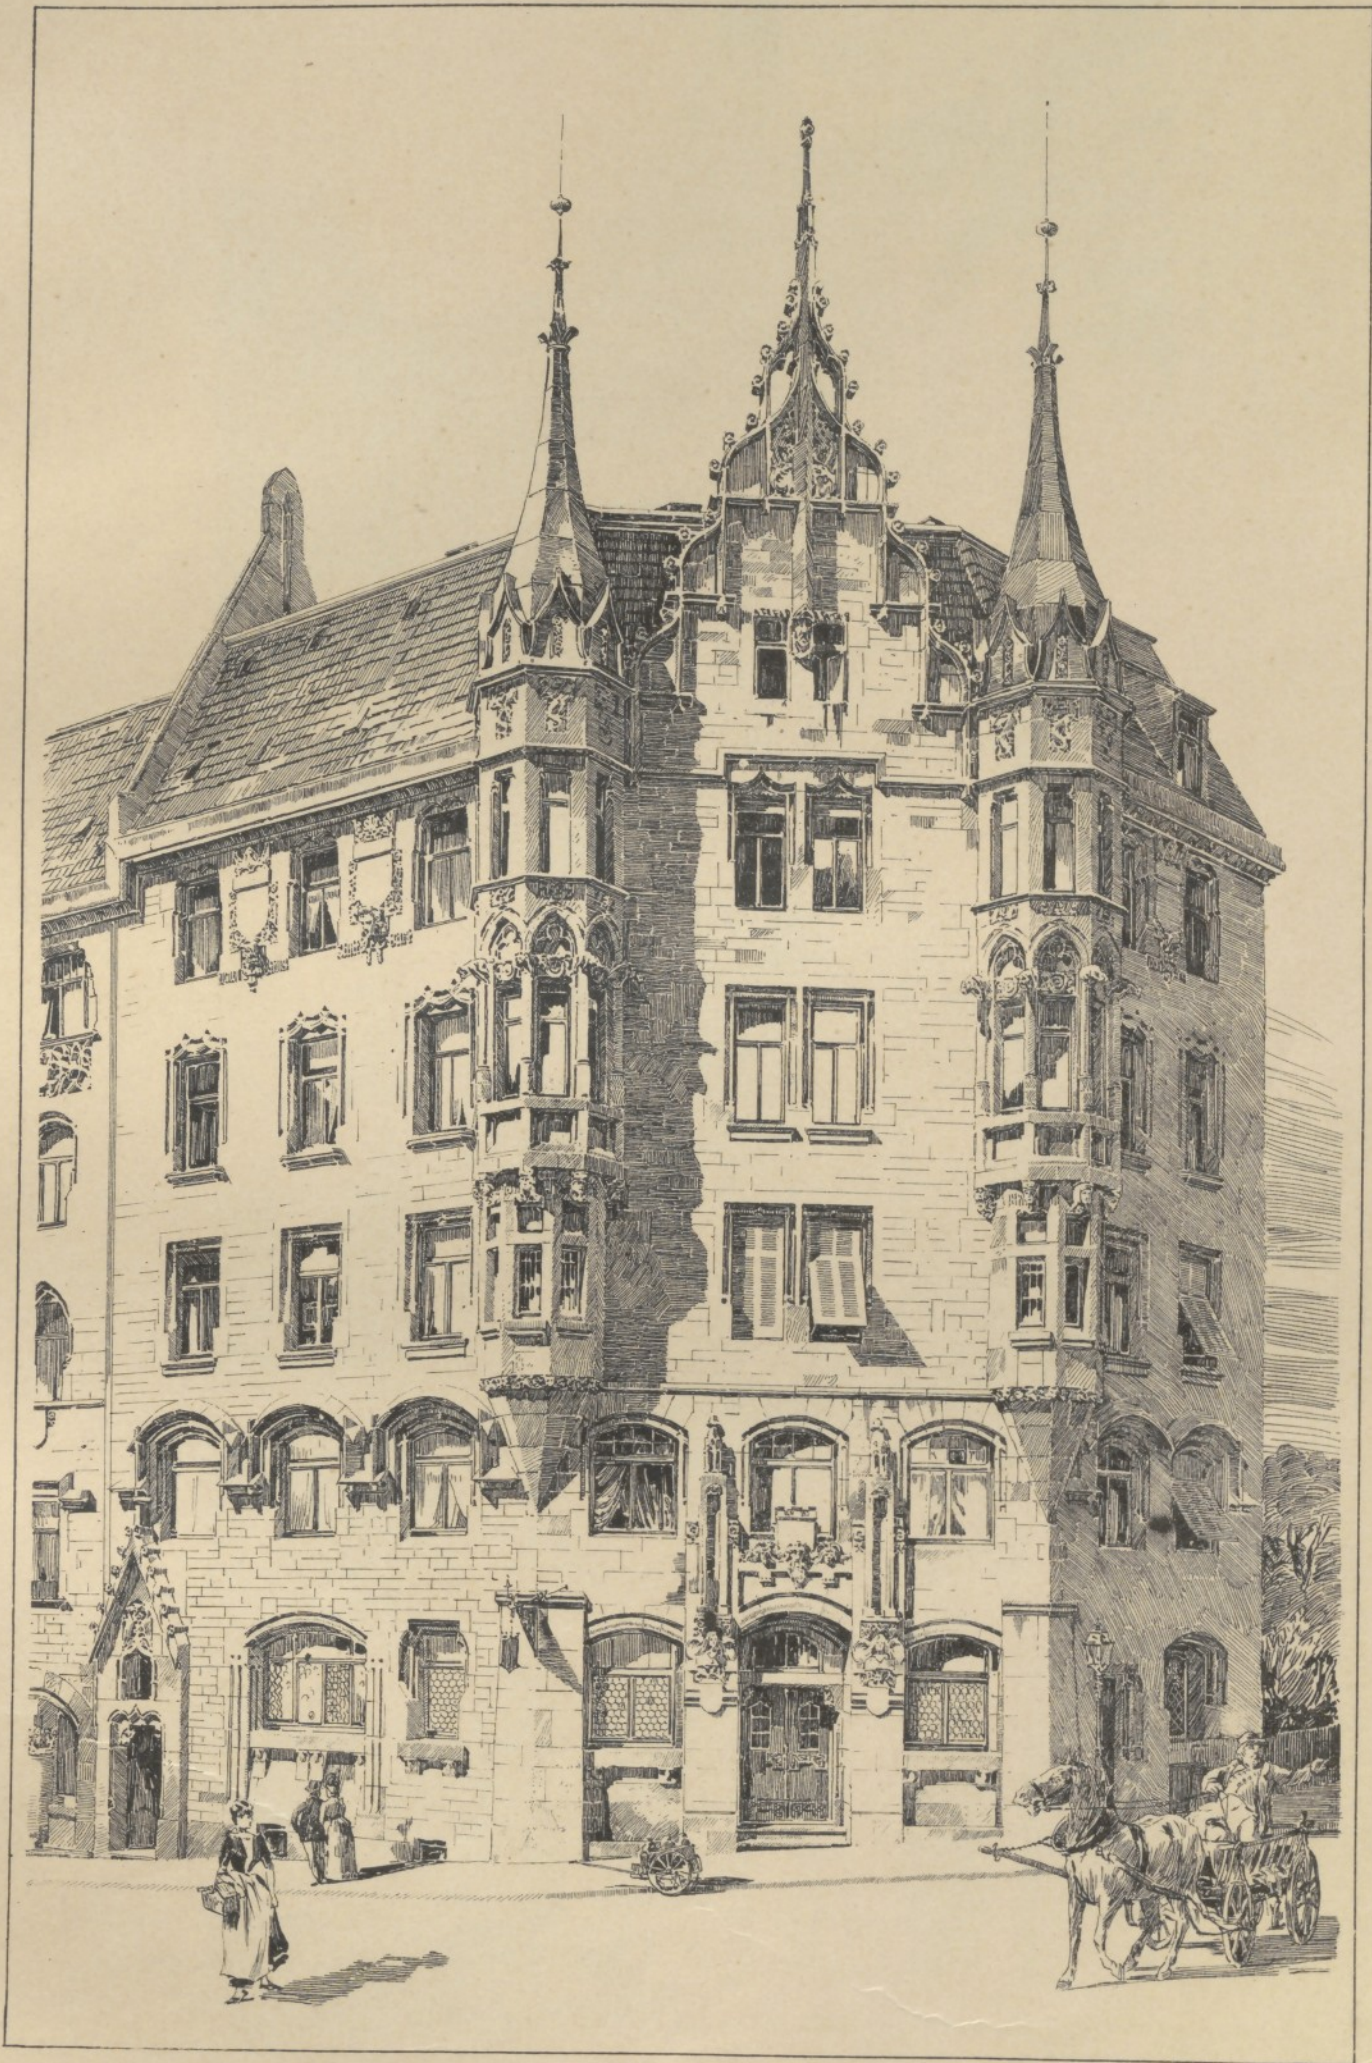

Architekt K. Hengerer. ◊ WOHNHAUS  
IN STUTTGART. ◊ ◊ ◊ ◊ ◊ ◊ ◊

Verlag von Friedr. Wolfrum & Co., Wien u. Leipzig.

Ausgeschlossen  
von der Bibl.  
K. Akad. Wien

HANDEL  
ARCHITEKTURSCHULEN  
AN DER  
AKADEMIE DER BILD. KUNST.