


INV. Nr. 219

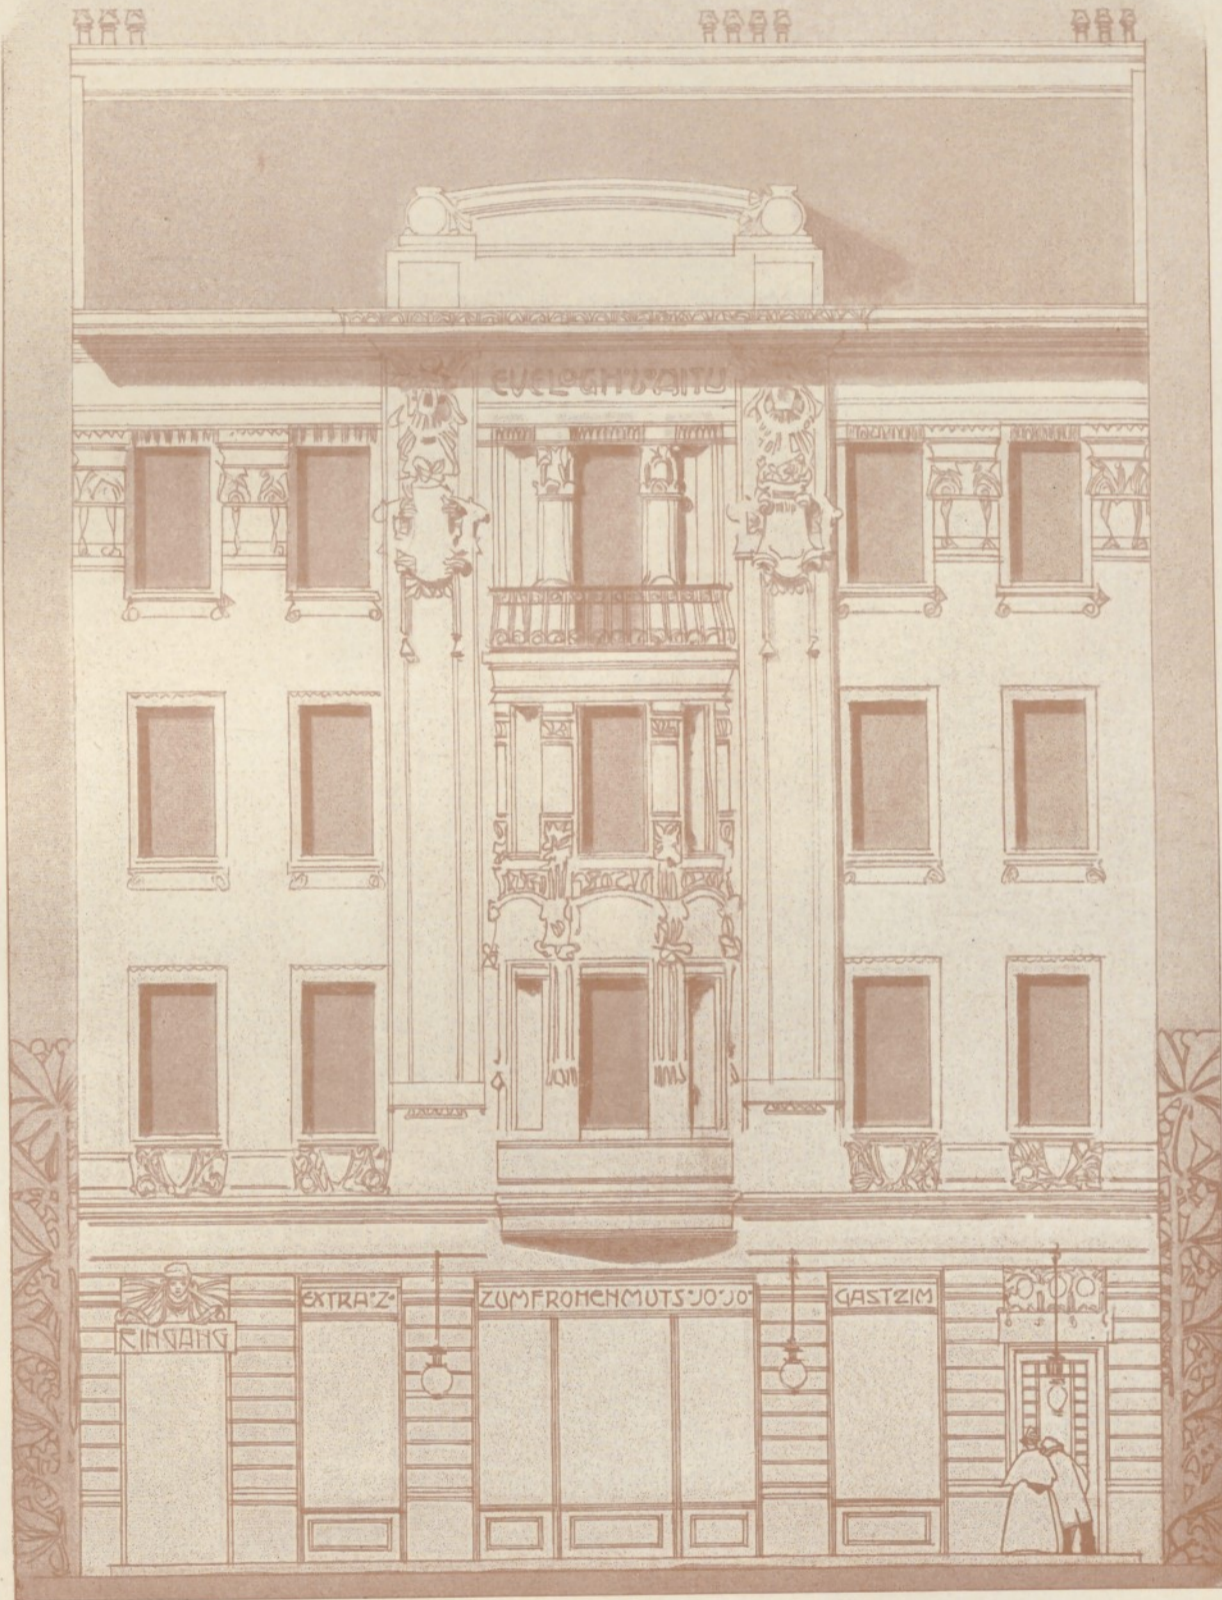

Architekten Adolf Ritter von Infield und Franz Matouschek. ◊
ENTWURF FÜR EIN WOHNHAUS. ◊ ◊ ◊ ◊ ◊ ◊ ◊

Verlag von Friedr. Wolfrum & Co., Wien u. Leipzig.

HANDBIBLIOTHEK
 DER
 ARCHITEKTURSCHULEN
 AN DER
 AKADEMIE DER BILD. KÜNSTE

Ausgeschieden
 von der Bibl.
 K.-Akad. Wien