


INV. Nr. 219

WIEN I. KÄRNTNERSTR.
ARCH. FR. FREIH. VON KRAUSS
UND J. TÖLK.

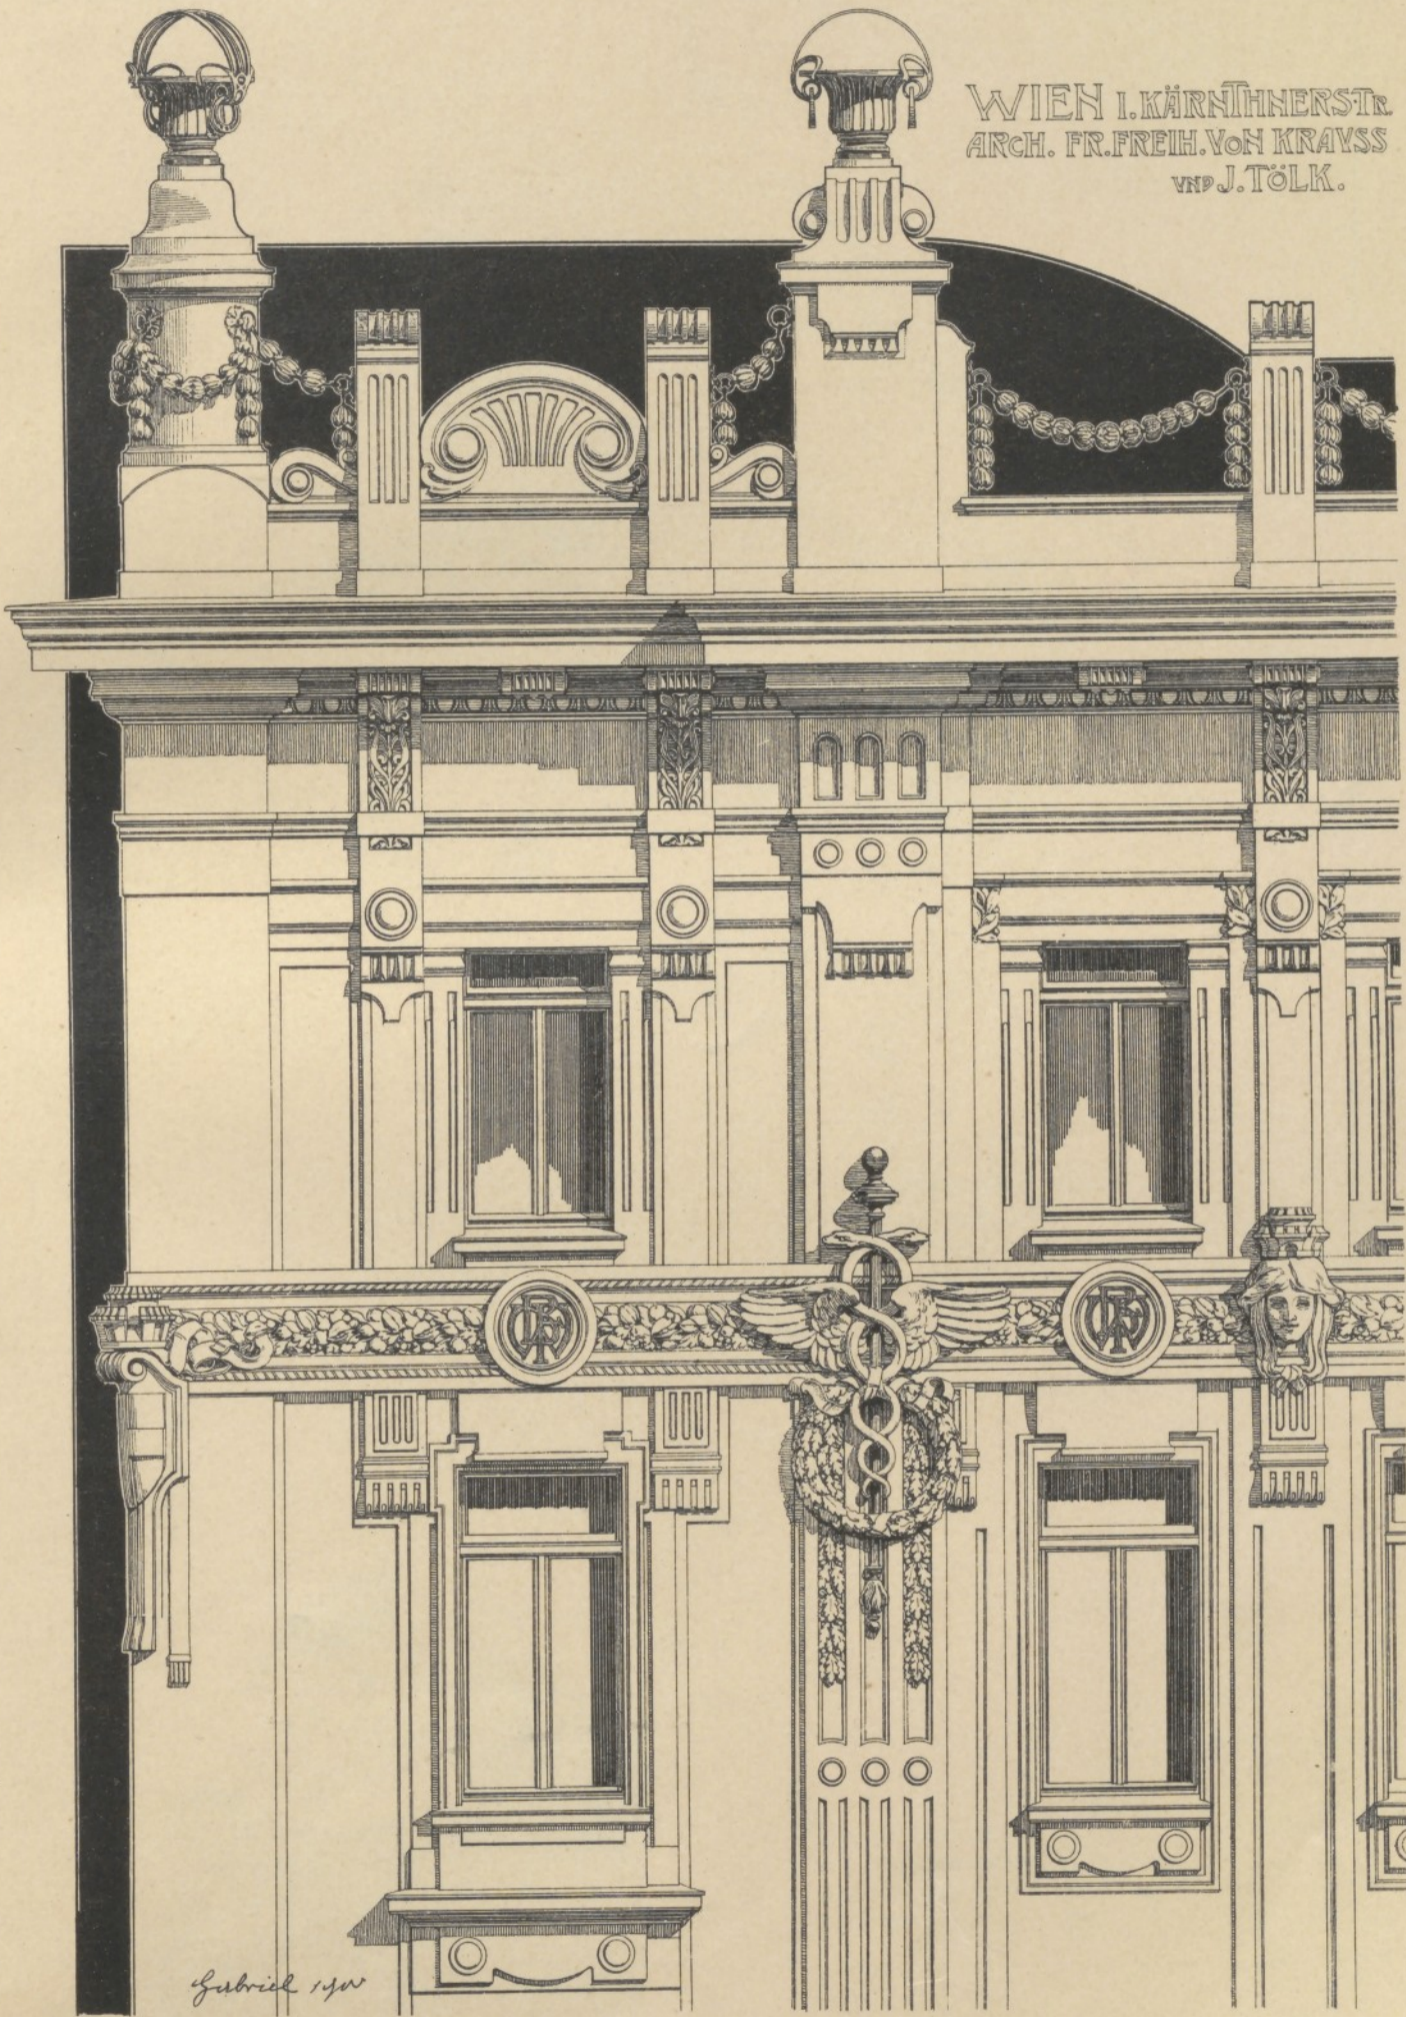

Gabriel 1900

Architekten Franz Freiherr v. Krauss u. J. Tölk. ◇
DETAIL VOM WOHNHAUS IN WIEN, ◇ ◇ ◇
I. KÄRNTNERSTRASSE. ◇ ◇ ◇ ◇ ◇ ◇ ◇ ◇

Verlag von Friedr. Wolfrum & Co., Wien u. Leipzig.

Ausgeschlossen
von der Bibl.
K.-Akad. Wien

HANDBIBLIOTHEK
DER
ARCHITEKTURSCHULEN
AN DER
AKADEMIE DER BILD KUNSTE