


INV. Nr. 219

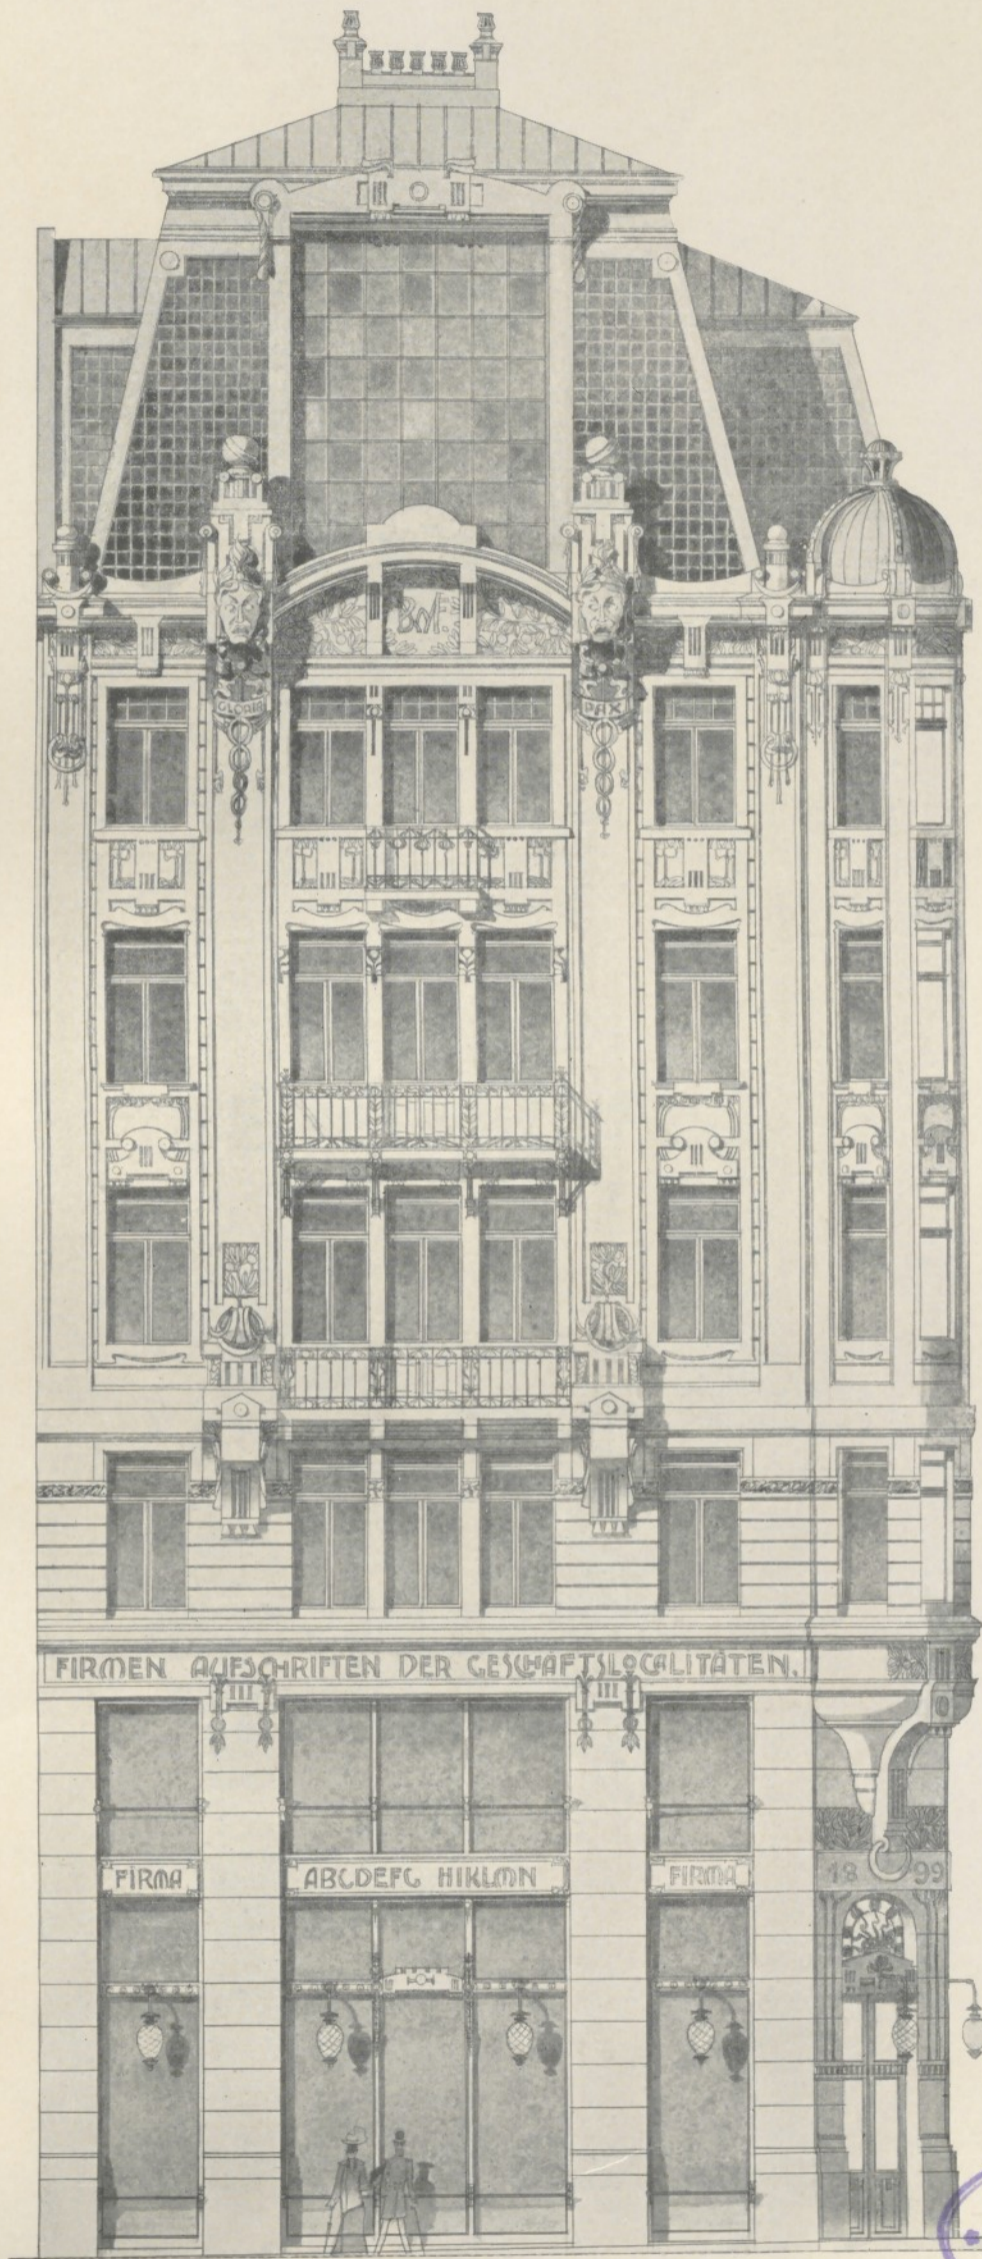

Architekt Hans Sturm. ◇ ◇ WETTBEWERB UM EIN WOHN- UND GESCHÄFTSHAUS IN WIEN, I. WOLLZEILE 28. ◇ ◇ ◇ ◇ ◇ ◇ ◇ ◇ ◇ ◇

Verlag von Friedr. Wolfrum & Co., Wien u. Leipzig.

Ausgeschlossen  
von der Bibl.  
K.-Akad. Wien

HANDBIBLIOTHEK  
DER  
ARCHITEKTURSCHULEN  
AN DER  
AKADEMIE DER BILD. KÜNSTE