
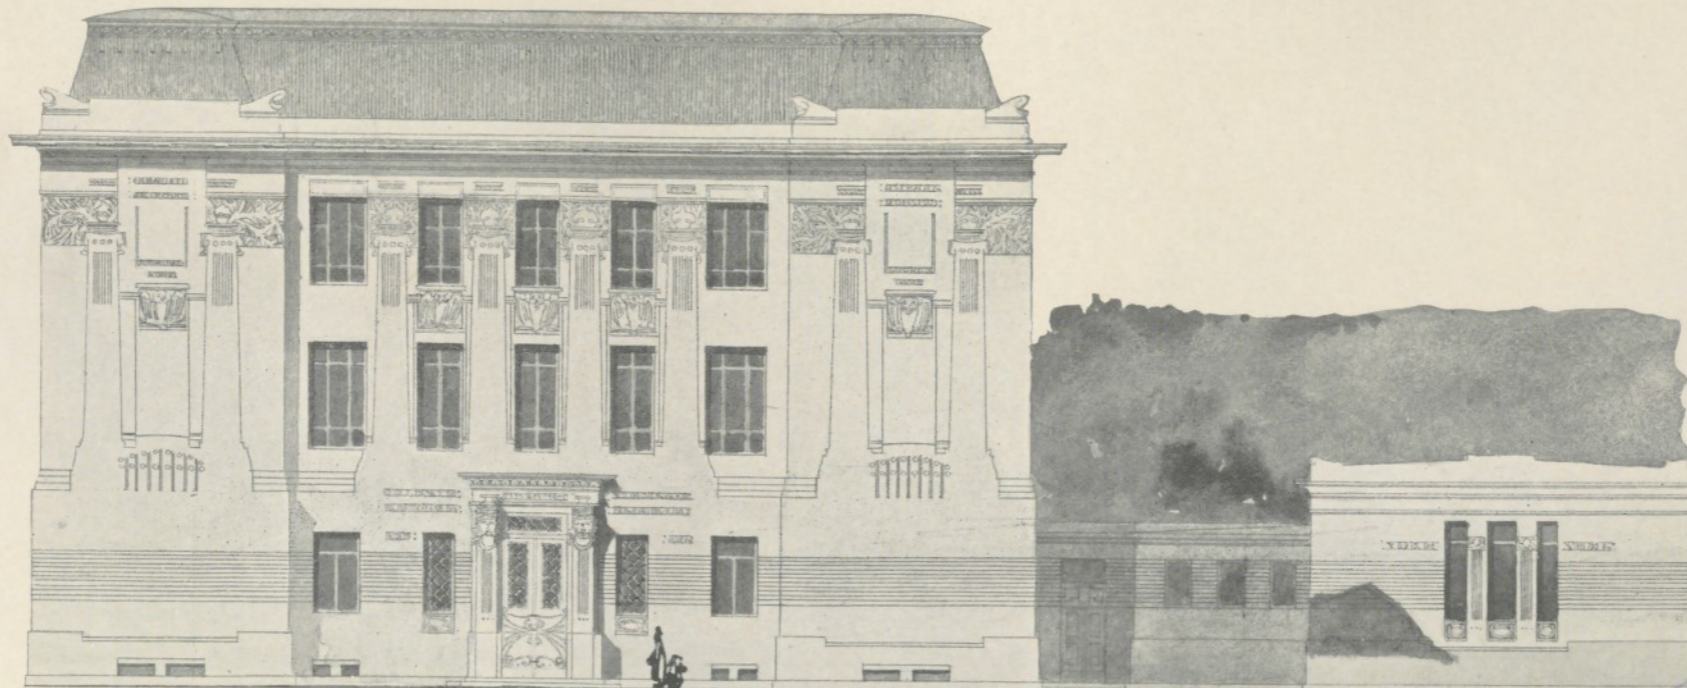


INV. Nr. 219

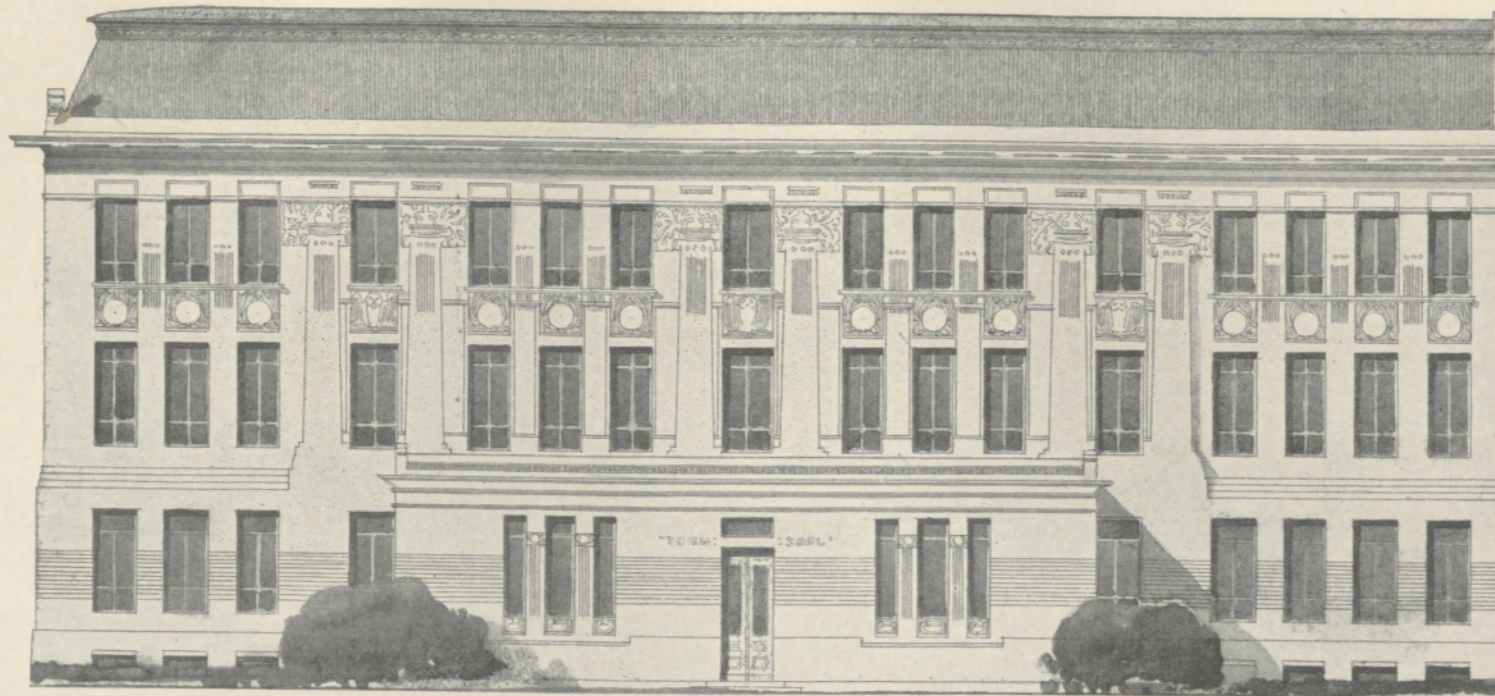

Architekt Friedr. Dietz v. Weidenberg. ♦ ♦ CONCURRENZ-PROJECT FÜR EINE VOLKSSCHULE IN KORNEUBURG. ♦ ♦

Verlag von Friedr. Wolfrum & Co., Wien u. Leipzig.

Ausgeschieden
von der Bibl.
K.-Akad. Wien

