


INV. Nr. 219

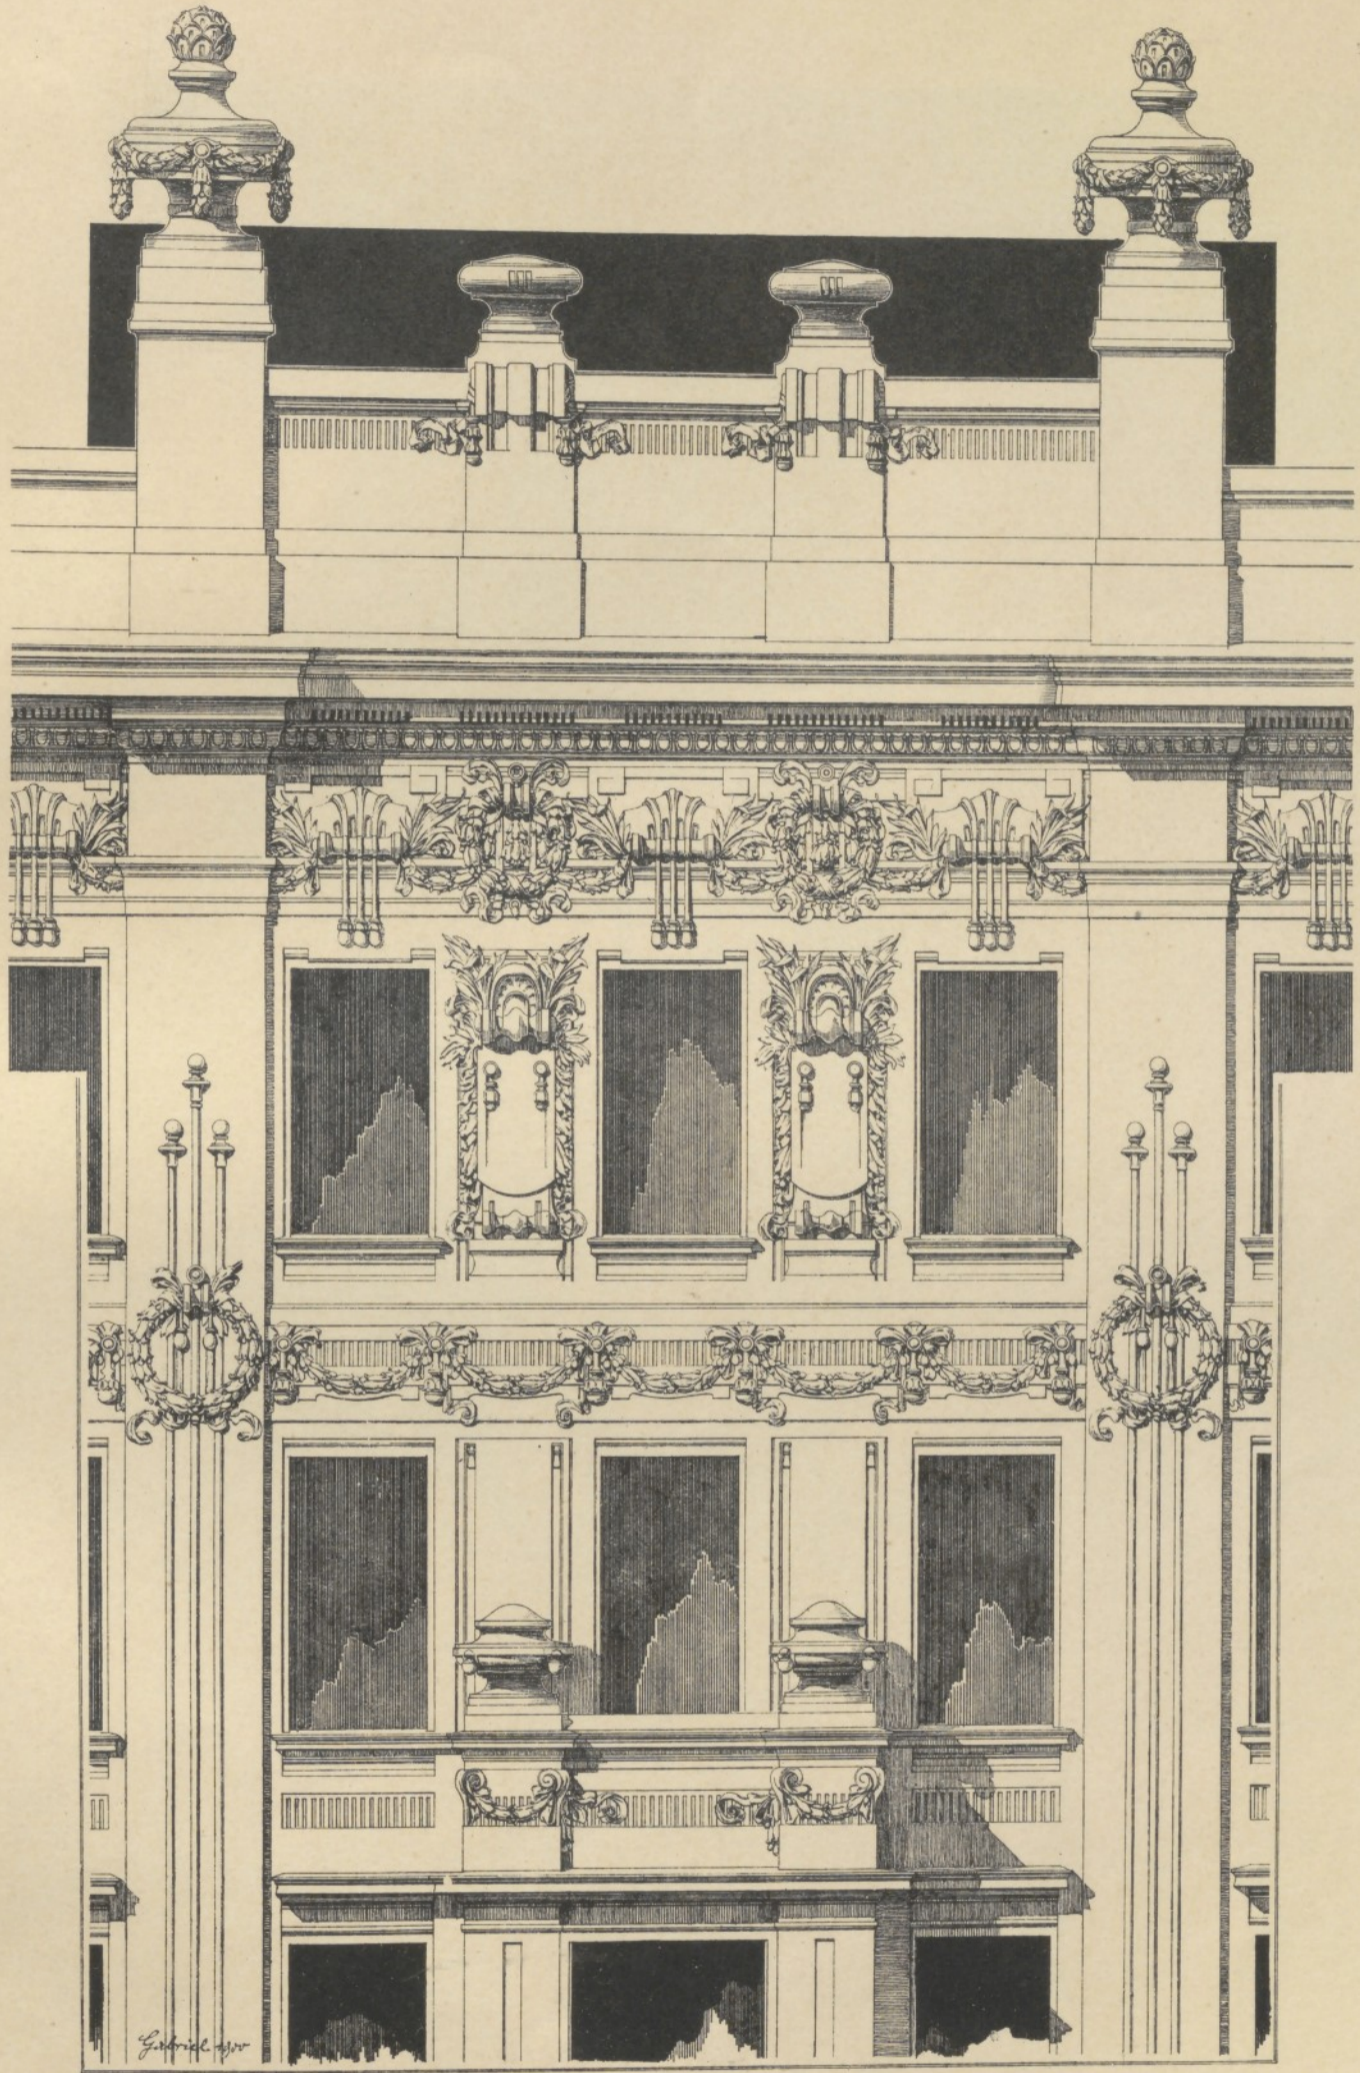

Architekten Brüder Drexler. ◇ ◇ DETAIL VOM  
WOHNHAUS IN WIEN, V. WIENSTRASSE 20. ◇

Verlag von Friedr. Wolfrum & Co., Wien u. Leipzig.

Aufgeschieden  
von der Bibl.  
K.-Akad. Wien

HANDBIBLIOTHEK  
ARCHITEKTURSCHULEN  
AN DER  
AKADEMIE DER BILD. KUNSTE