


INV. Nr. 219

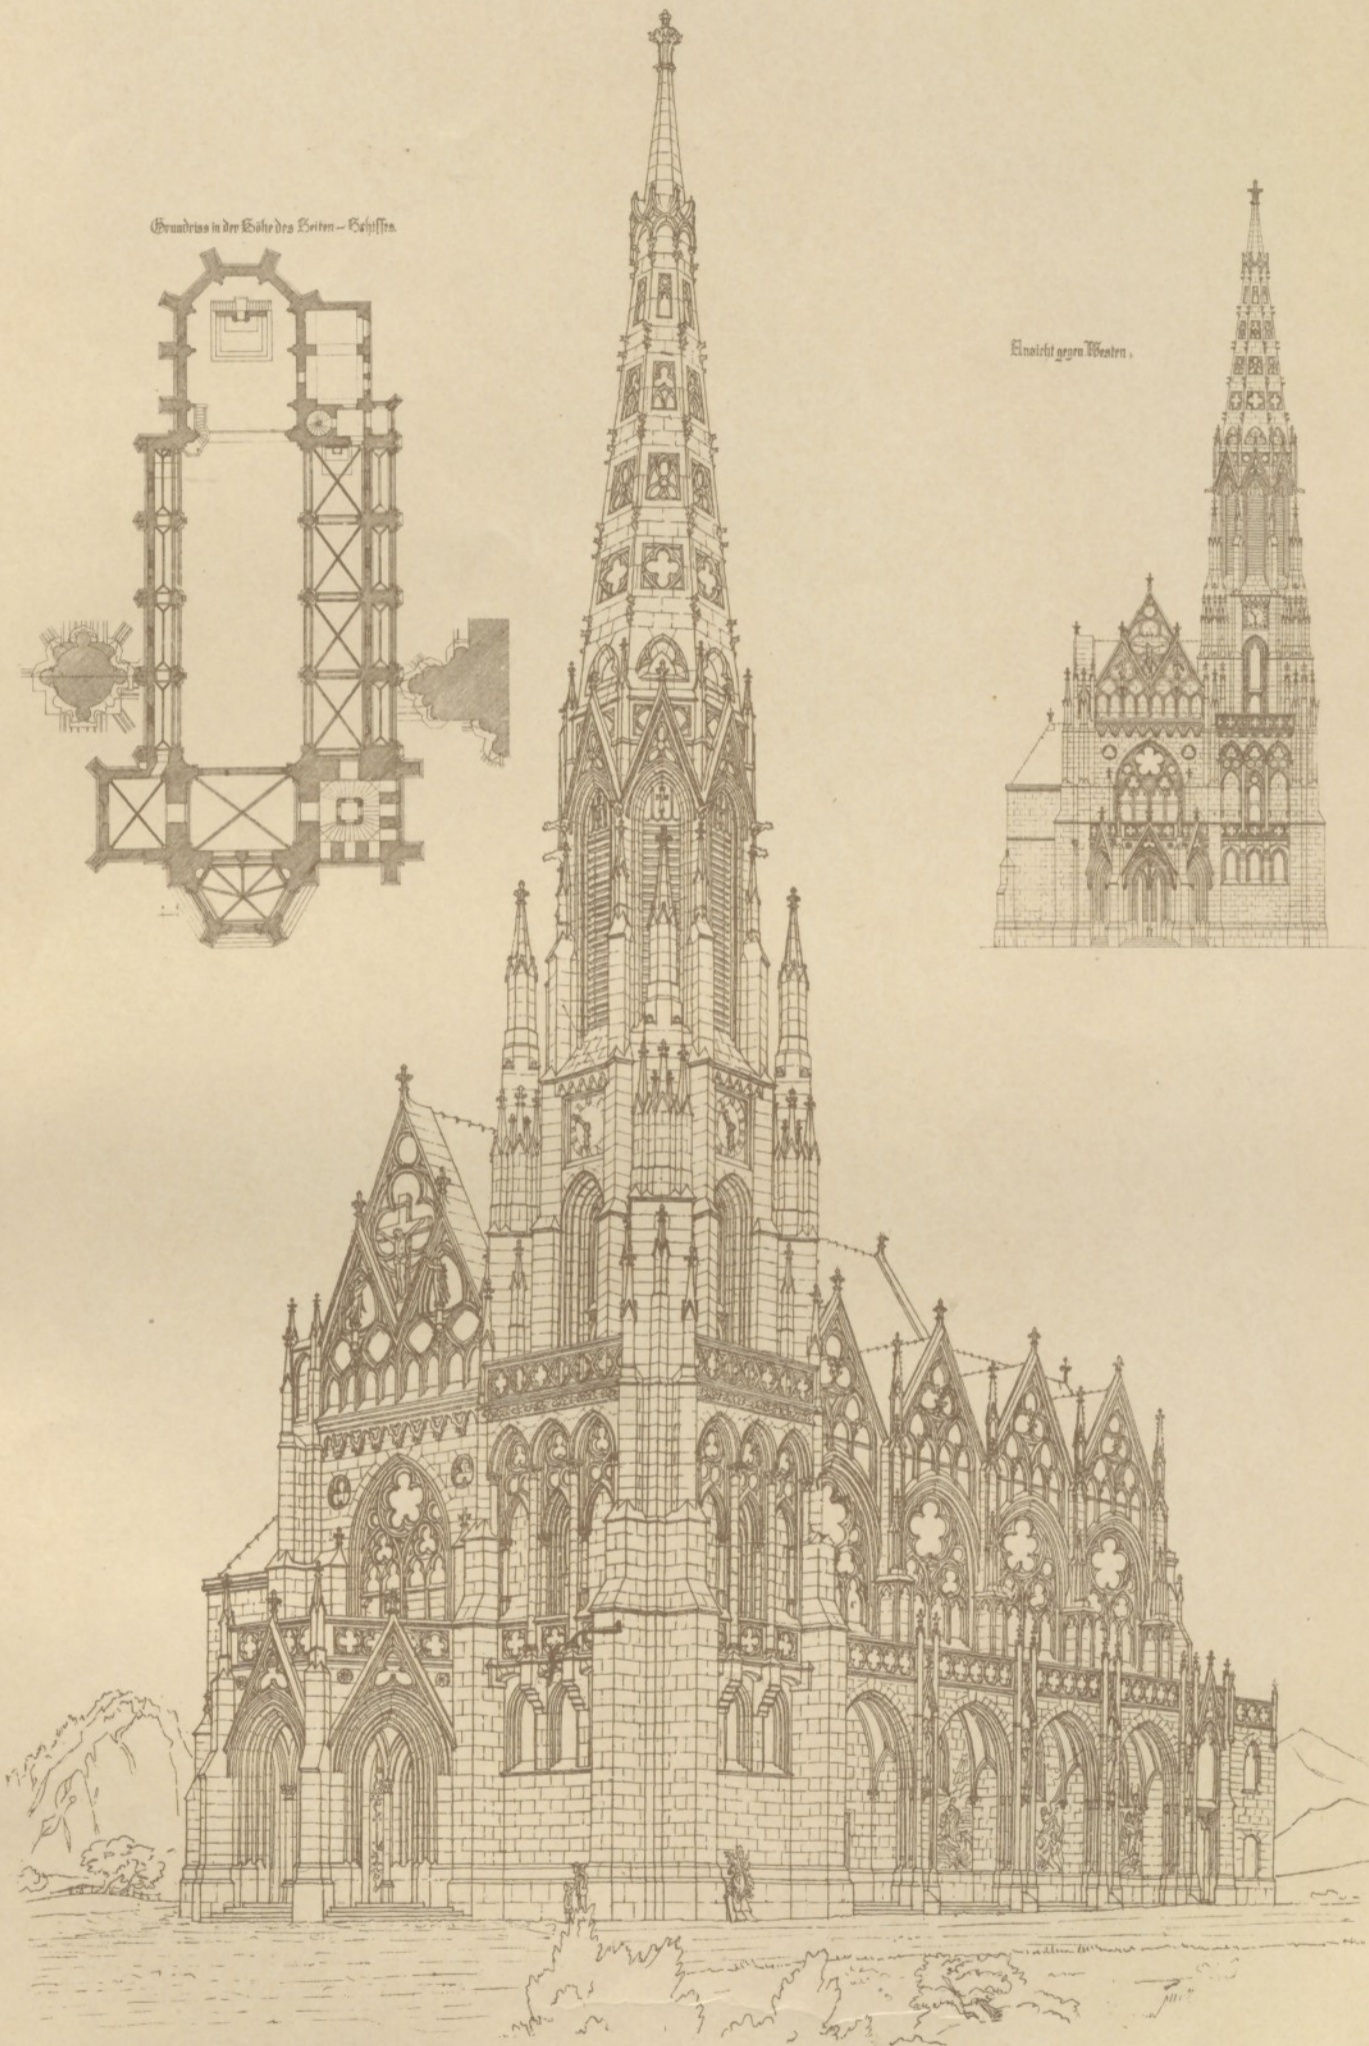

Architekt Rudolf Smetz. ♦ ♦ ♦  
ENTWURF FÜR EINE KIRCHE.

Verlag von Friedr. Wolfrum & Co., Wien u. Leipzig.

Ausgeschlossen  
von der Bibl.  
K.-Akad. Wien

HANDBIBLIOTHEK  
DER  
ARCHITEKTURSCHULEN  
AN DER  
AKADEMIE DER BILD. KUNSTE