



INV. Nr. 219

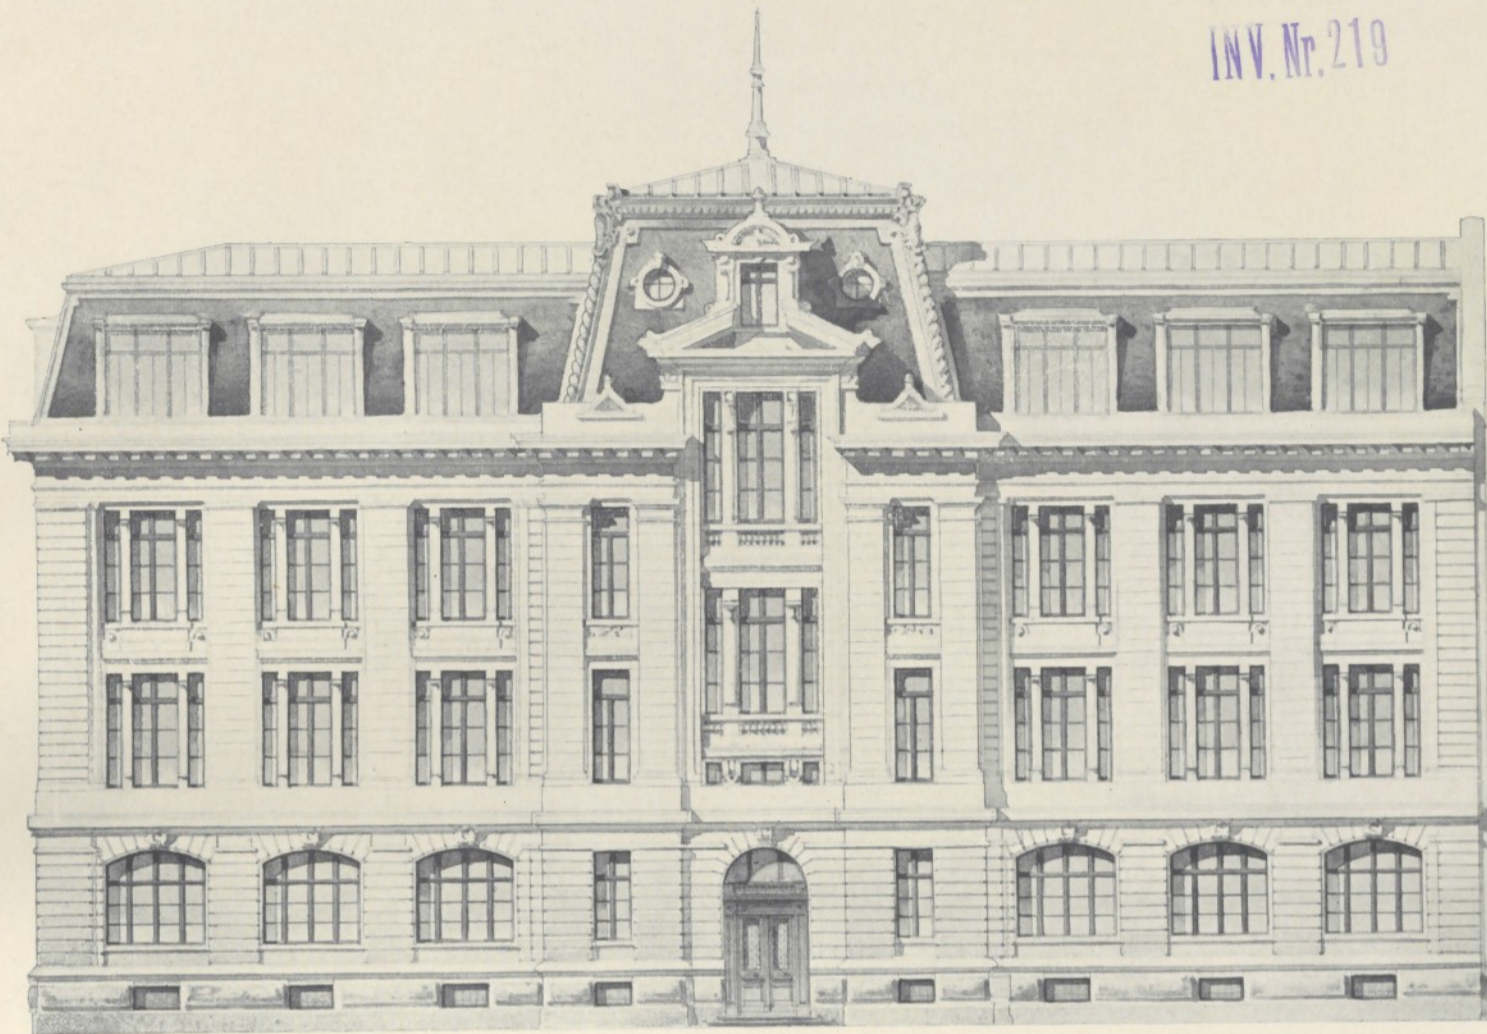

Façade gegen den Schulplatz.

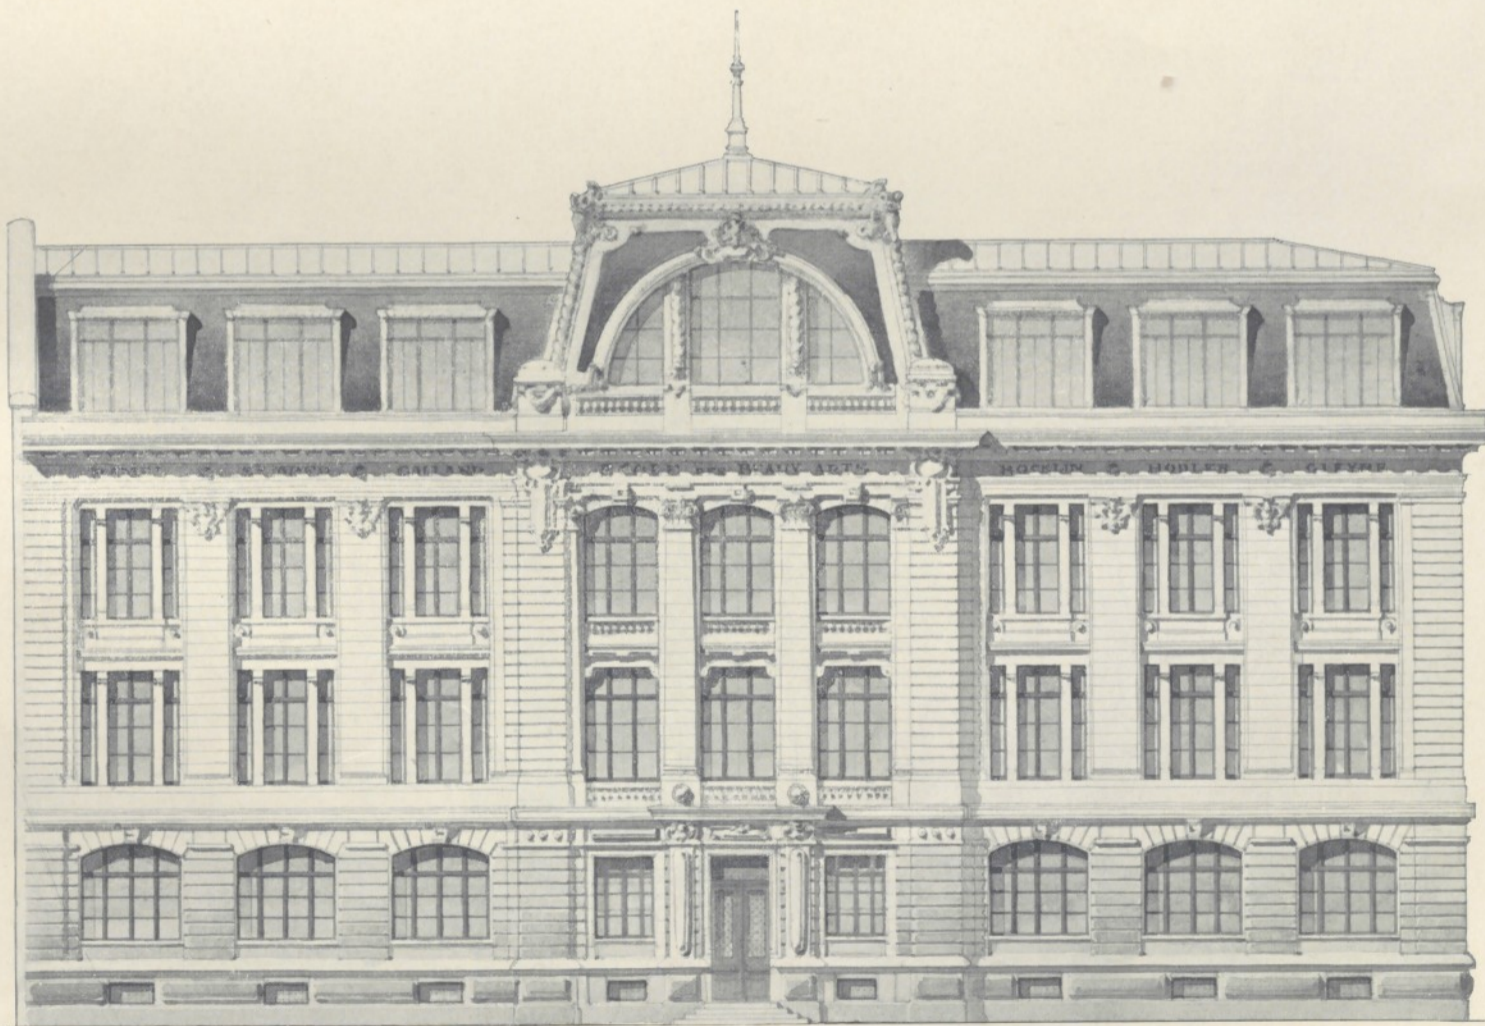

Façade gegen die Strasse.

Architekt M. Camoletti. ◊ ENTWURF FÜR
 EINE SCHULE DER SCHÖNEN KÜNSTE ◊
 IN GENÈVE. ◊ ◊ ◊ ◊ ◊ ◊ ◊ ◊ ◊ ◊

Verlag von Friedr. Wolfrum & Co., Wien u. Leipzig.

Ausgegeben
von der Bibl.

