


INV. Nr. 219

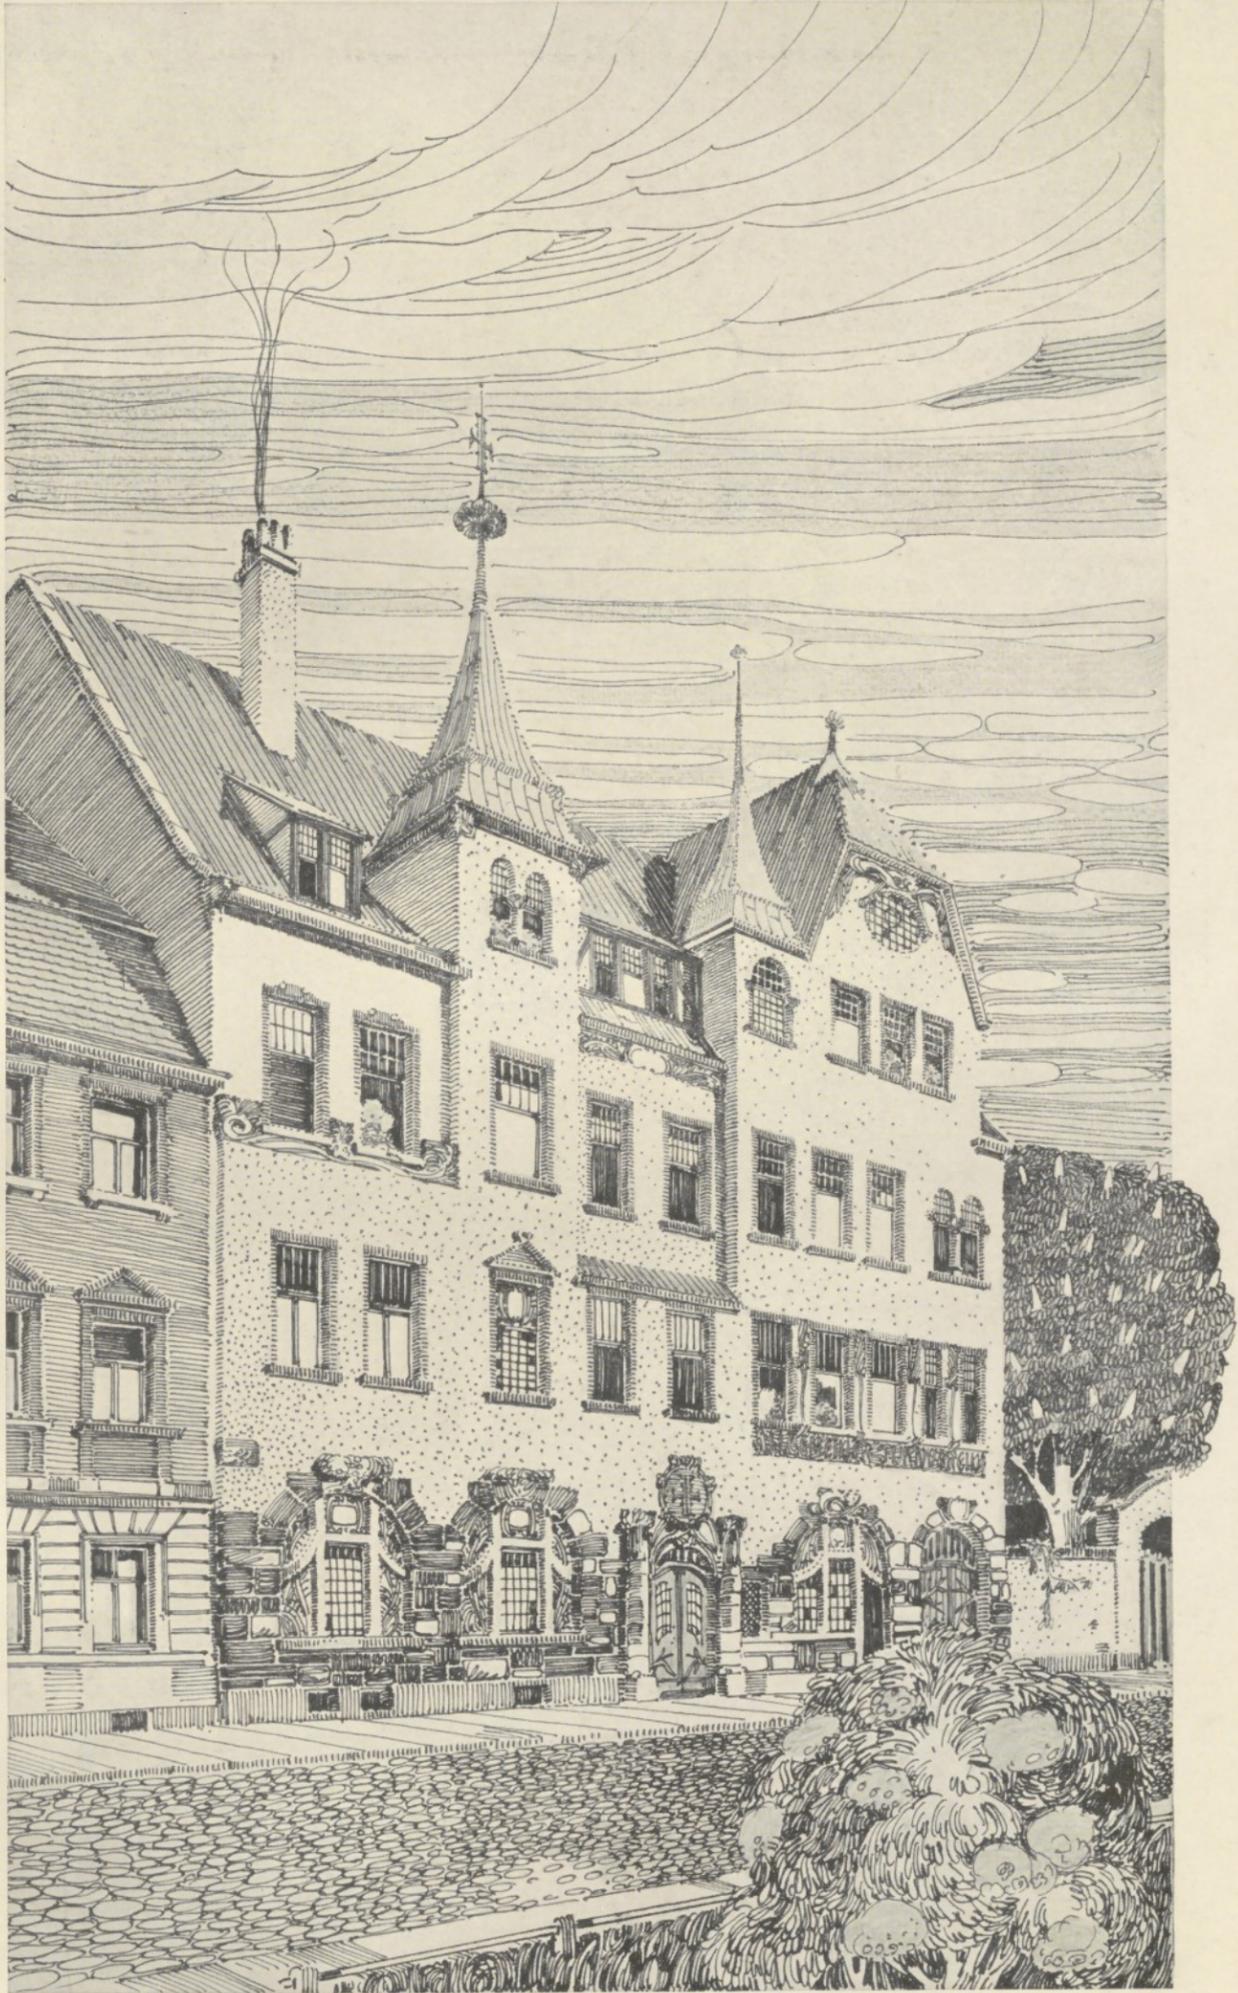

Architekten Schilling & Gräbner. ◊ ◊
ENTWURF FÜR EIN WOHNHAUS.

Verlag von Friedr. Wolfrum & Co., Wien u. Leipzig.

Ausgegeben
von der
K. Akademie

HANDBIBLIOTHEK
DER
ARCHITEKTURSCHULEN
AN DER
AKADEMIE DER BILD. KÜNSTE.