


INV. Nr. 219

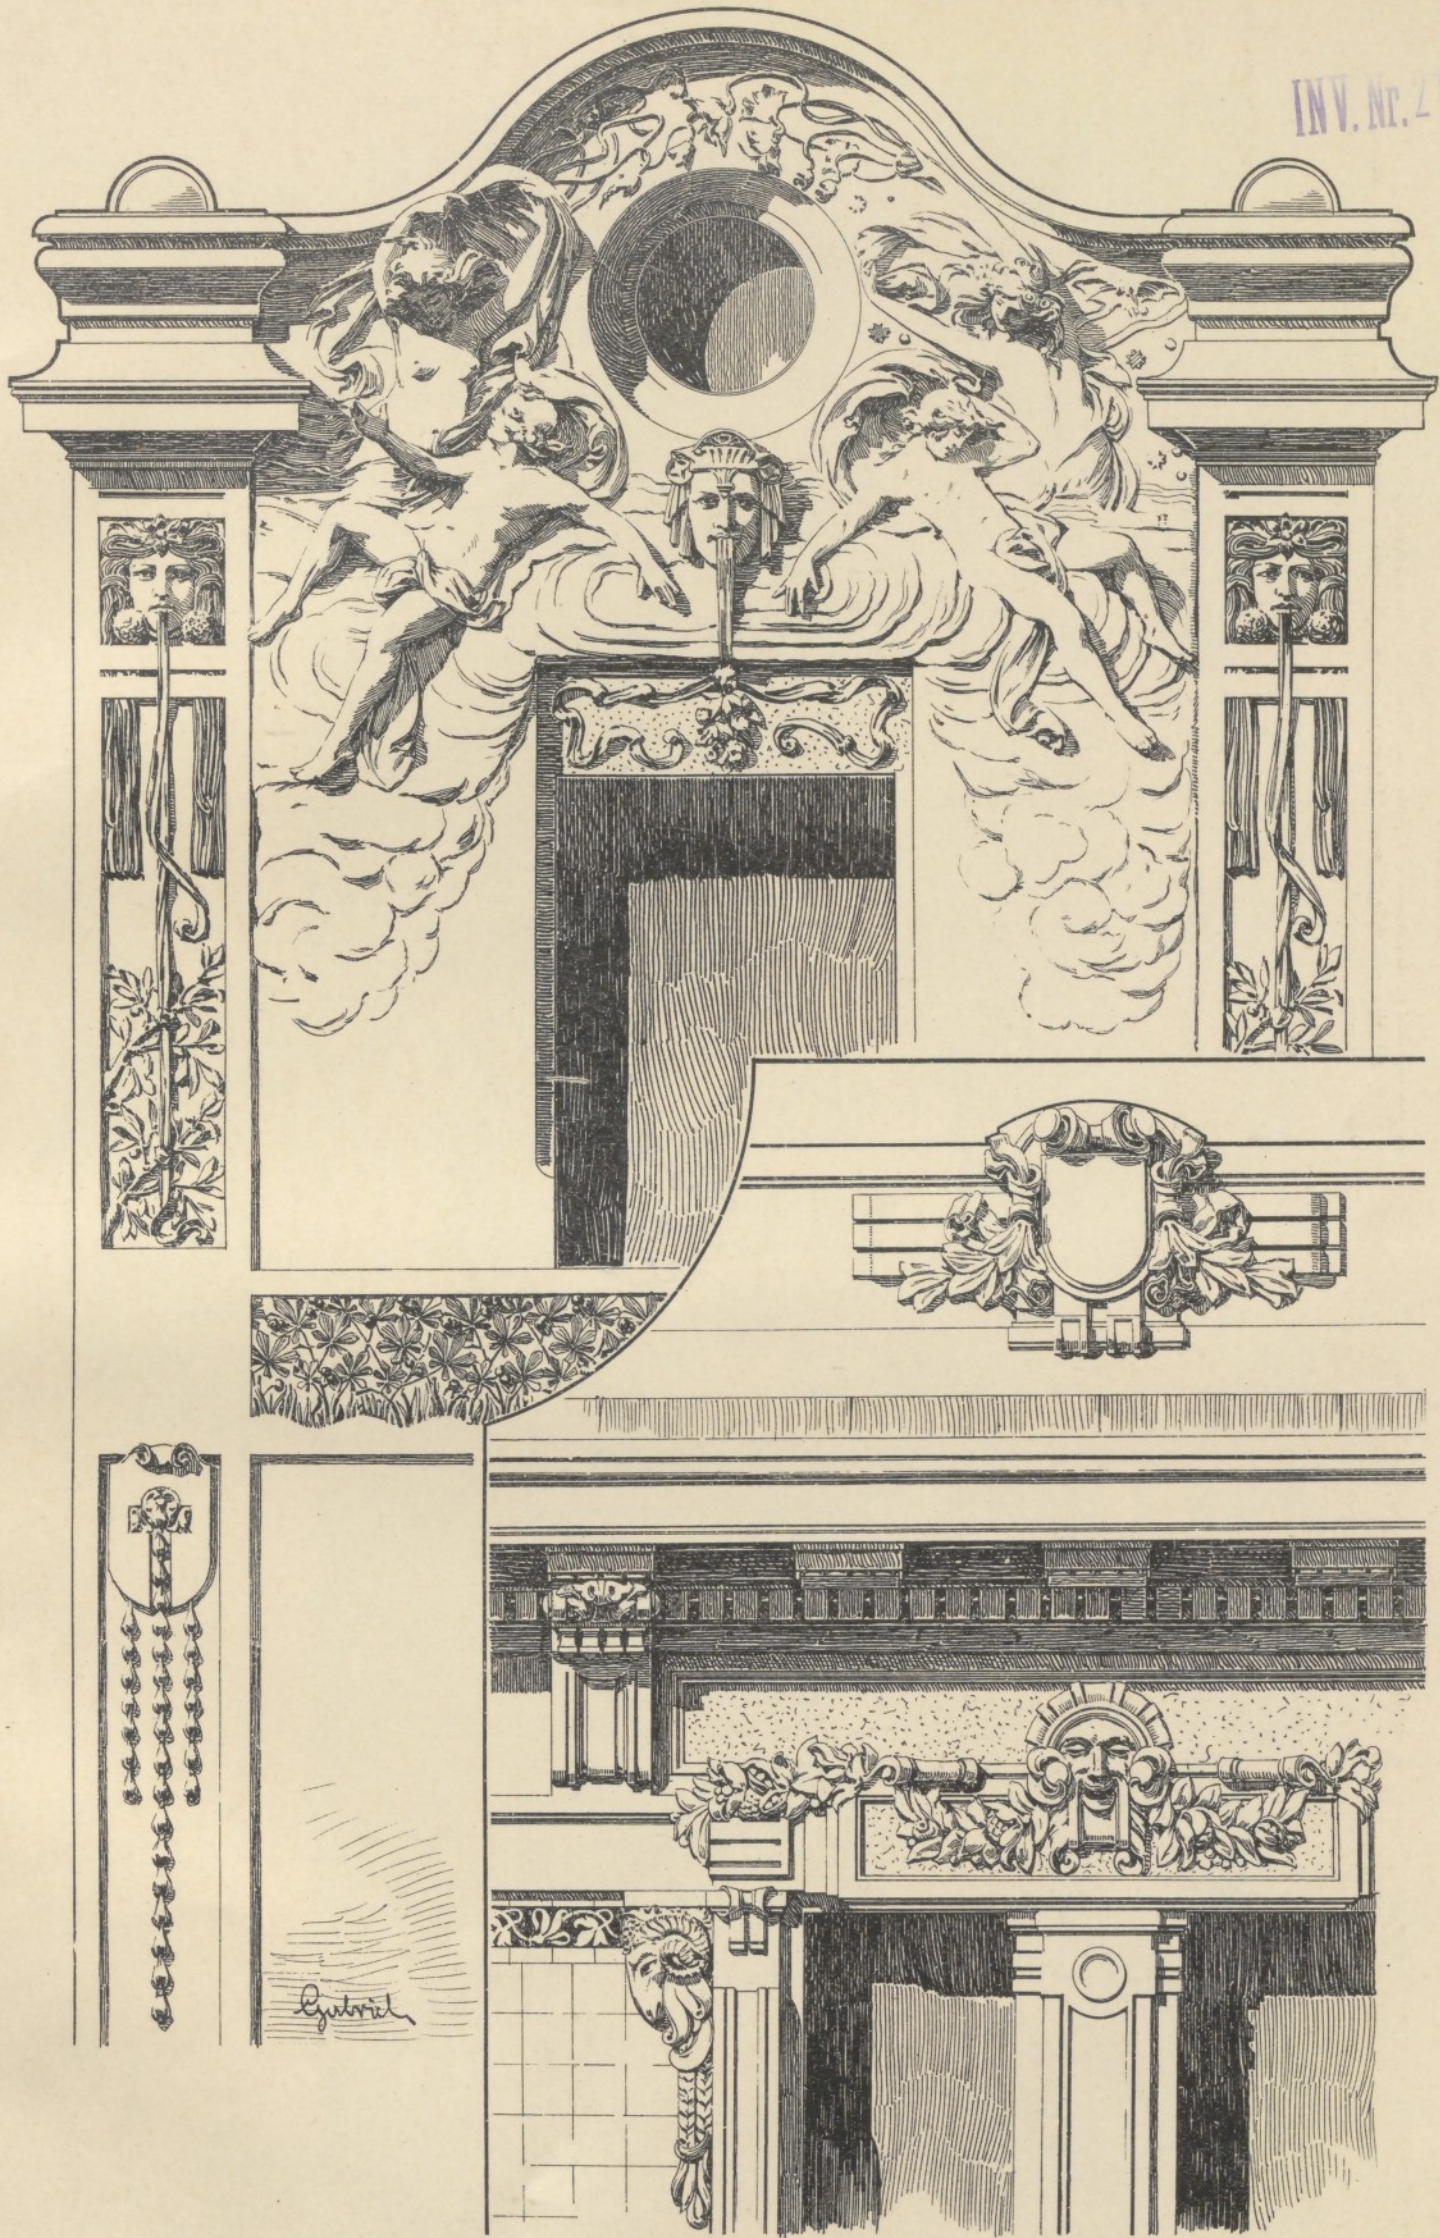

DETAILS NEUER WIENER WOHNHÄUSER. ◊  
Architekt k. k. Baurath Professor Julius Deininger,  
Giebelfüllung. ◊ Architekt Wilh. Jelinek, Fenster-  
detail. ◊ ◊ ◊ ◊ ◊ ◊ ◊ ◊ ◊ ◊ ◊ ◊ ◊ ◊

Verlag von Friedr. Wolfrum & Co., Wien u. Leipzig

Ausgegeben  
von der Bibl.  
K. Mus. Wien

HANDBIBLIOTHEK  
ARCHITEKTURSCHULEN  
AN DER  
AKADEMIE DER BILD. KUNST.