


LANDHAUS IN WIEDERITZSCH bei LEIPZIG von PAUL BURGHARDT:
Architect:

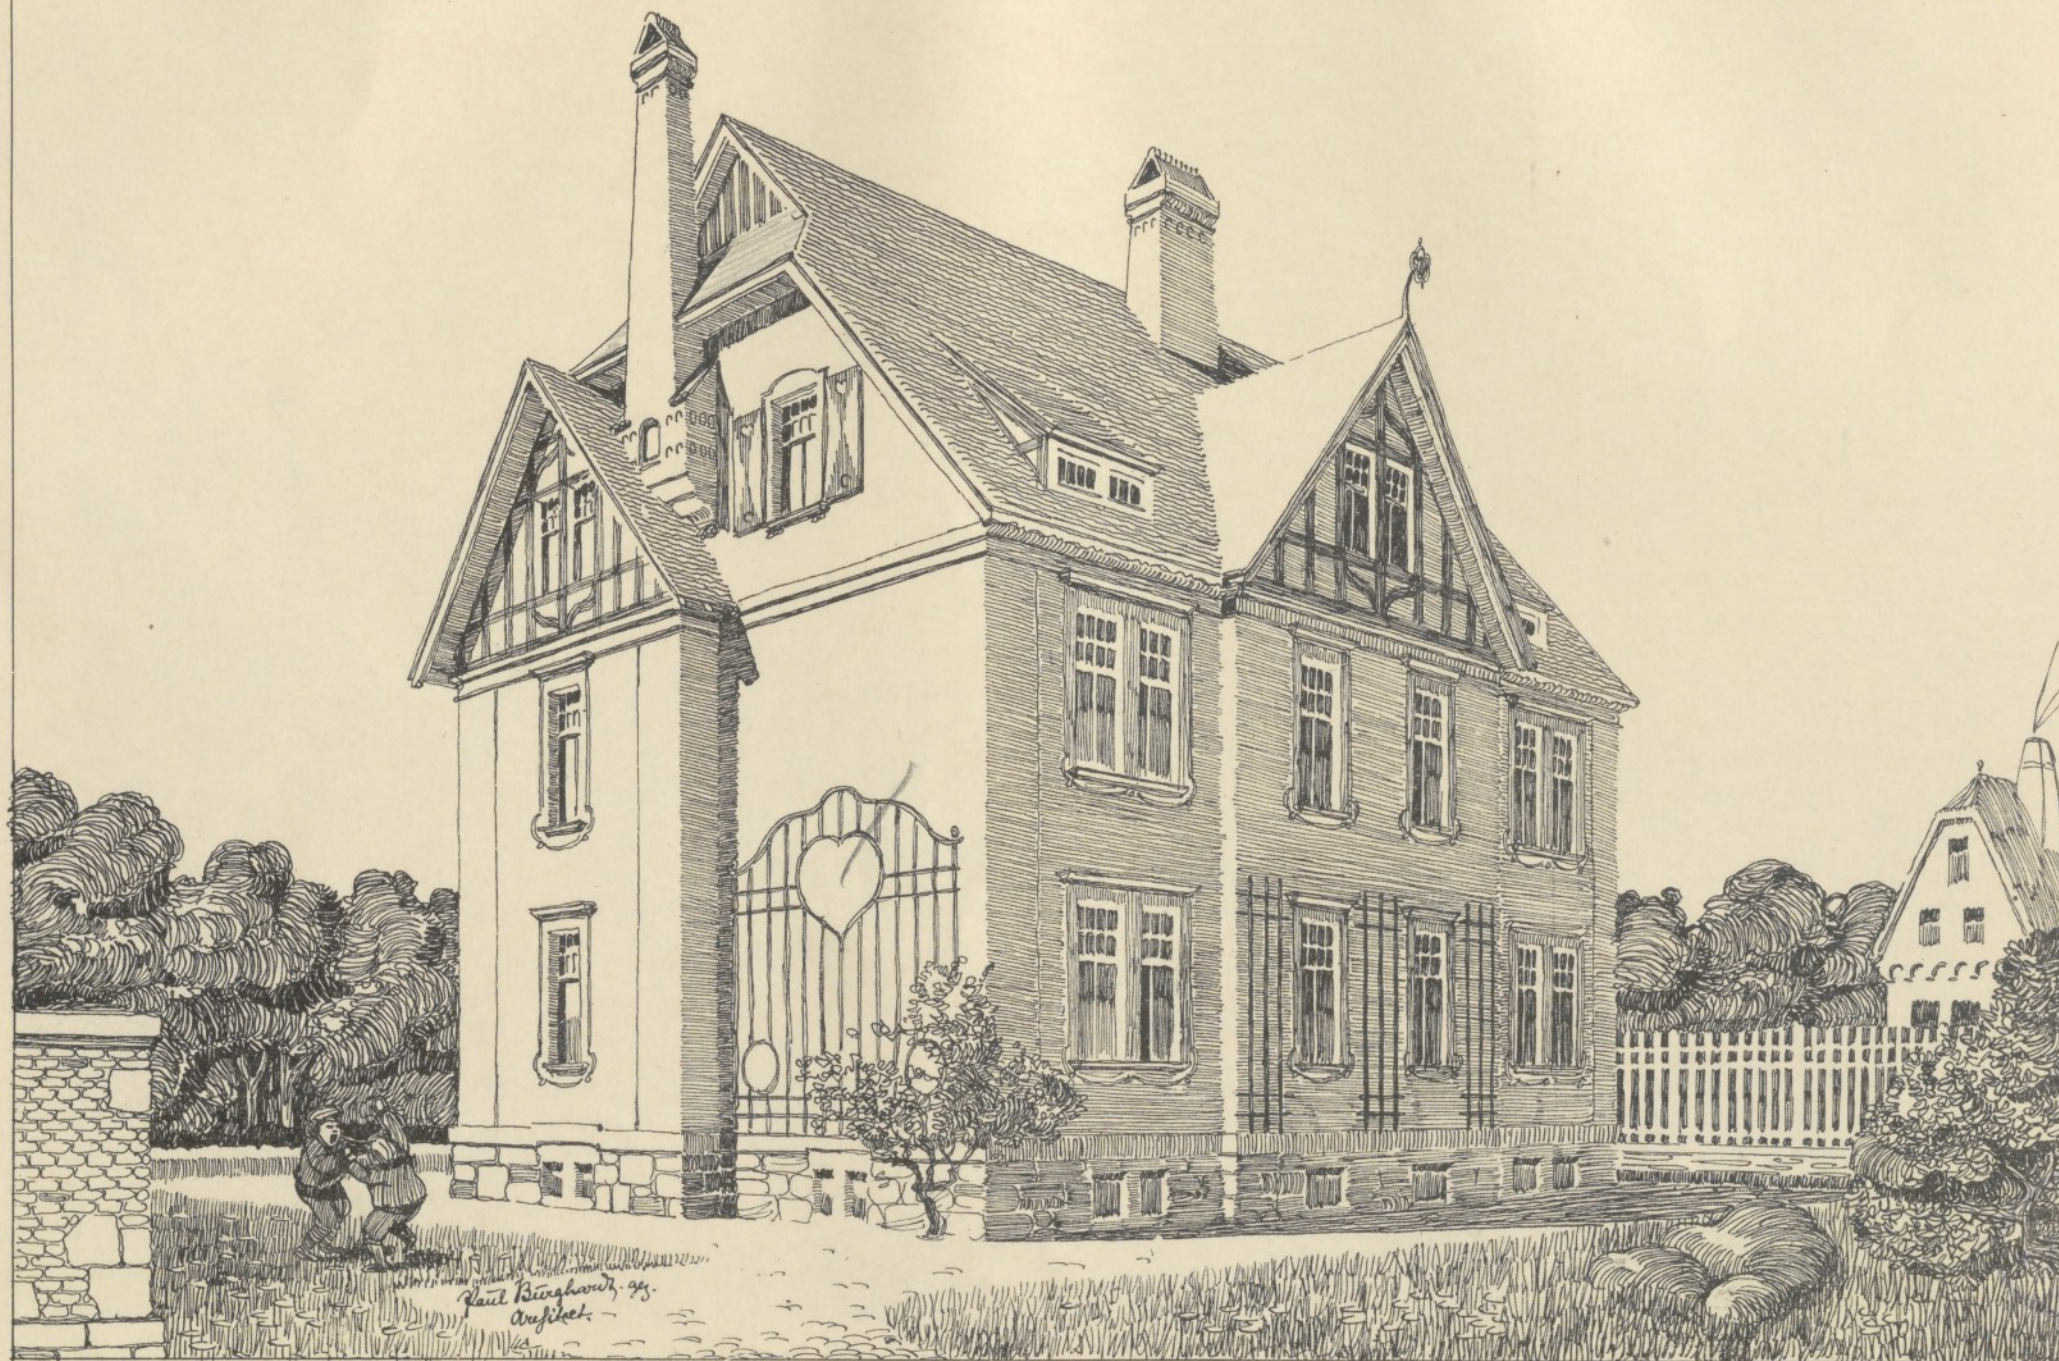

Ausgeschieden
von der Btbl.
K. u. K. Wien

LANDBIBLIOTHEK
FÜR
ARCHITEKTURSCHULEN
AN DER
KADEMIE DER BILD. KUNSTE

Architekt Paul Burghardt. ♦ LANDHAUS IN
WIEDERITZSCH BEI LEIPZIG. ♦ ♦ ♦ ♦

Verlag von Friedr. Wolfrum & Co., Wien u. Leipzig