


INV. Nr. 219

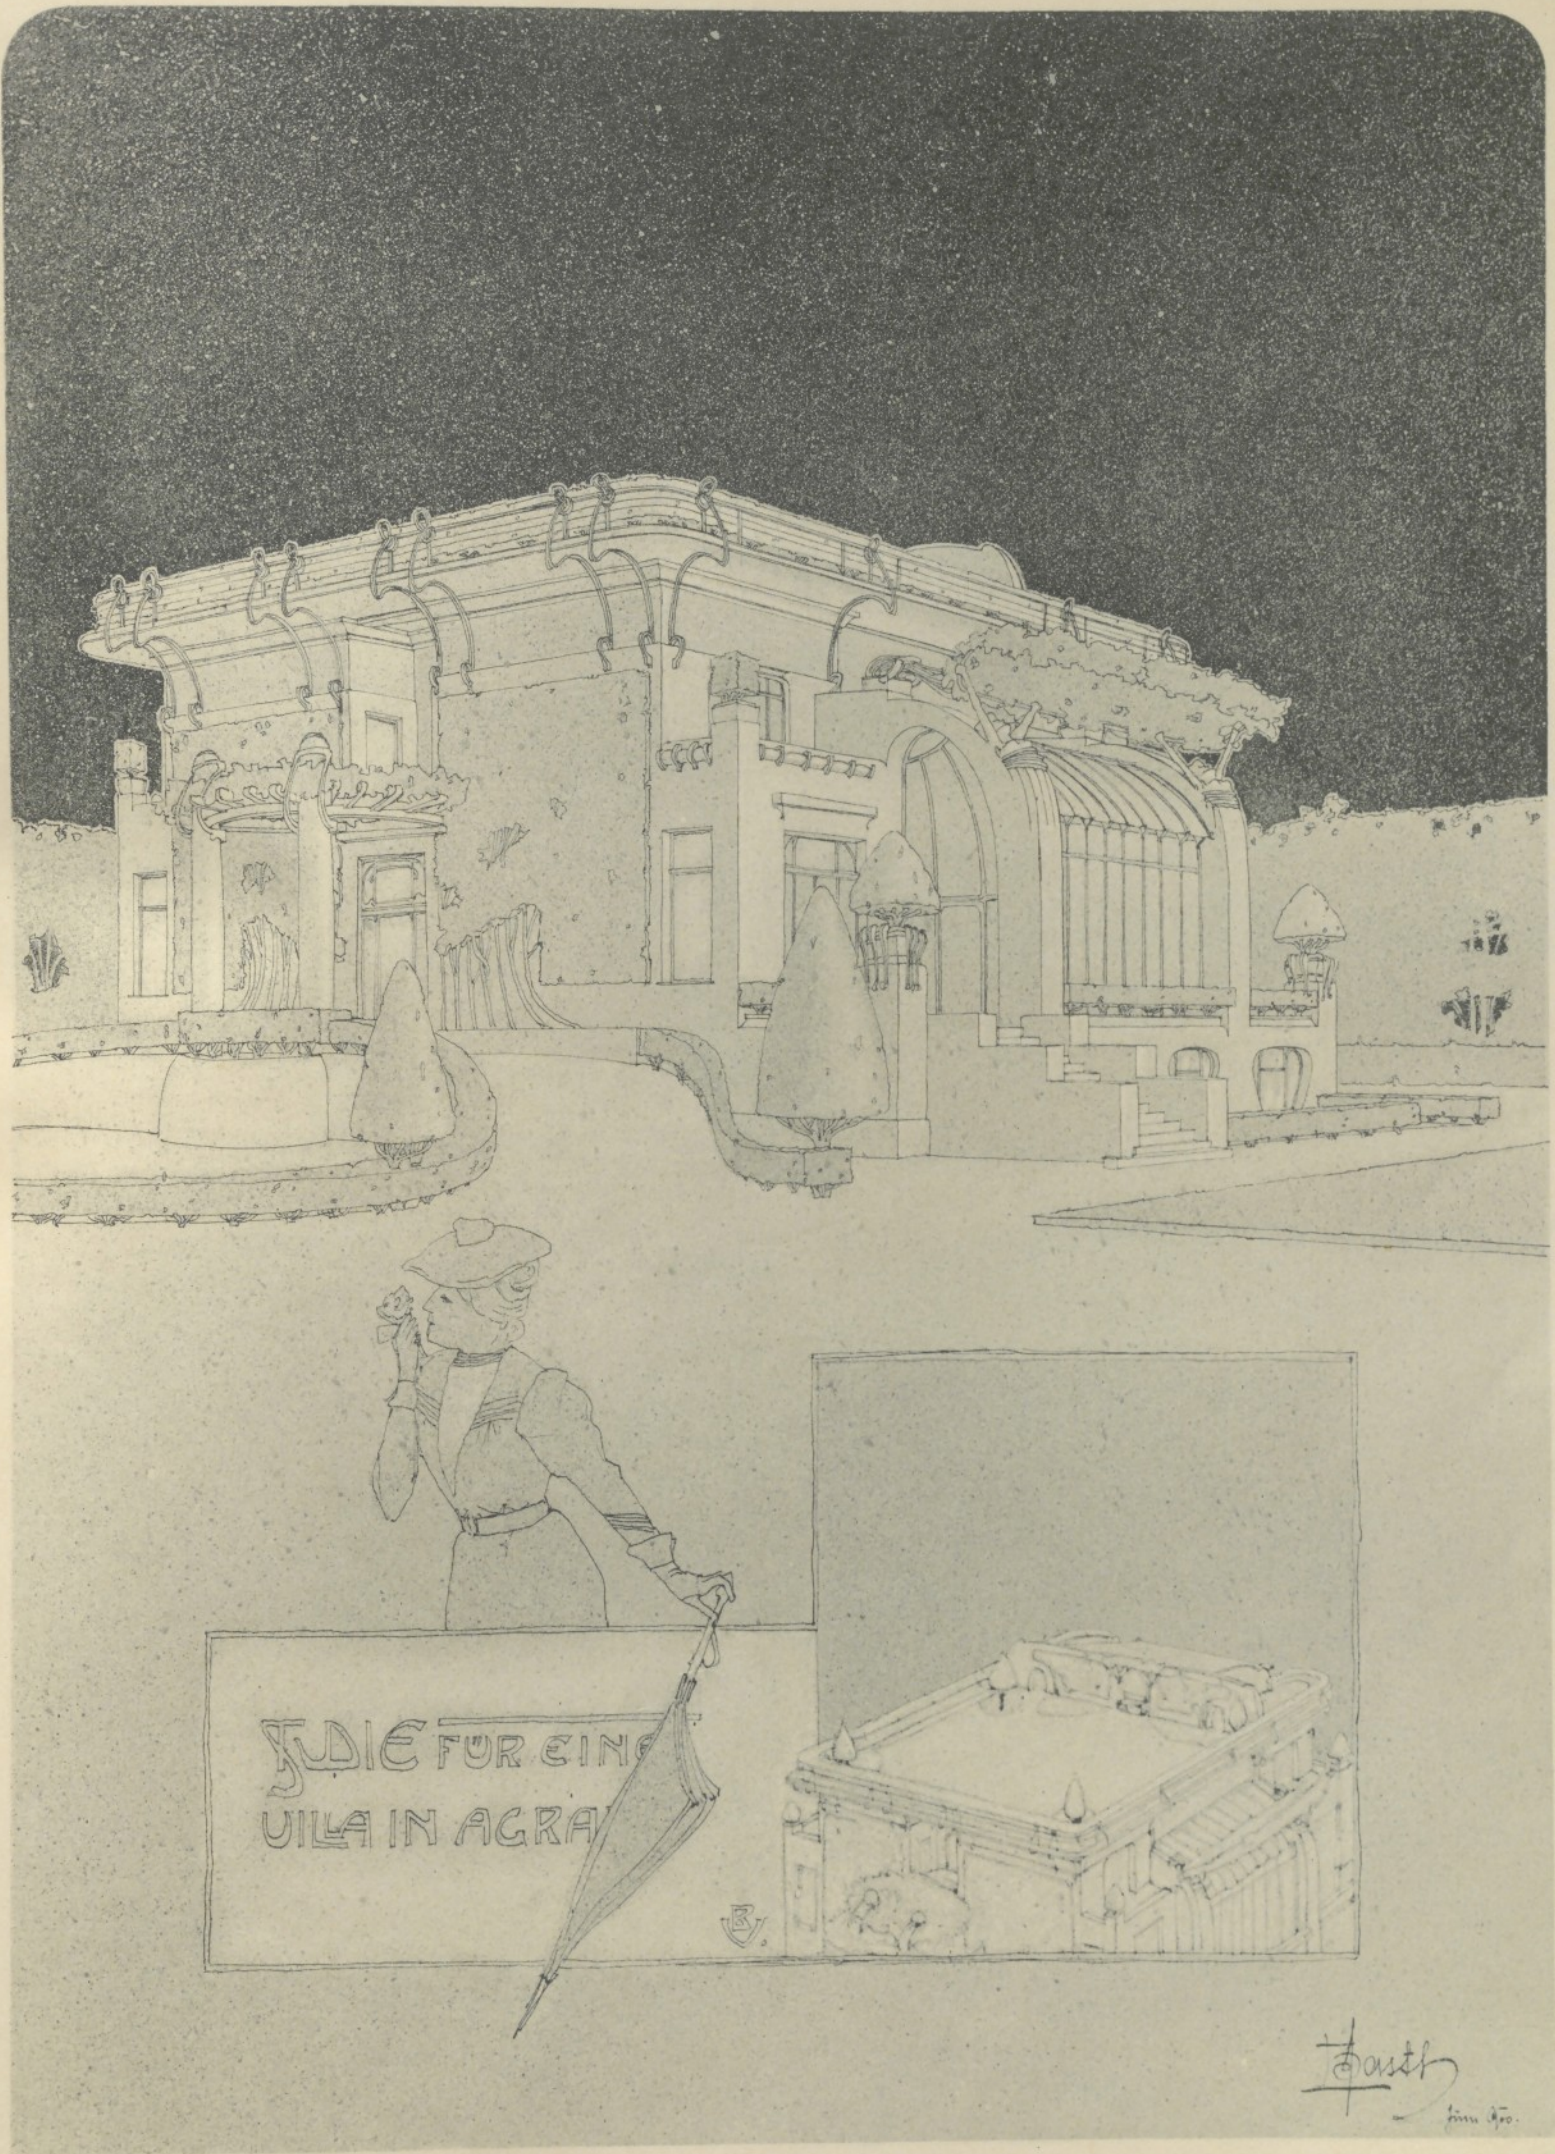

Architekt V. Bastl.
LANDHAUS DES HERRN J. K. BEI AGRAM.

Verlag von Friedr. Wolfrum & Co., Wien u. Leipzig.

HANDBIBLIOTHEK
DER
ARCHITEKTURSCHULEN
AN DER
AKADEMIE DER BILD. KUNST.

Ausgeschieden
von der Bibl.
K.-Akad.