


INV. Nr. 210

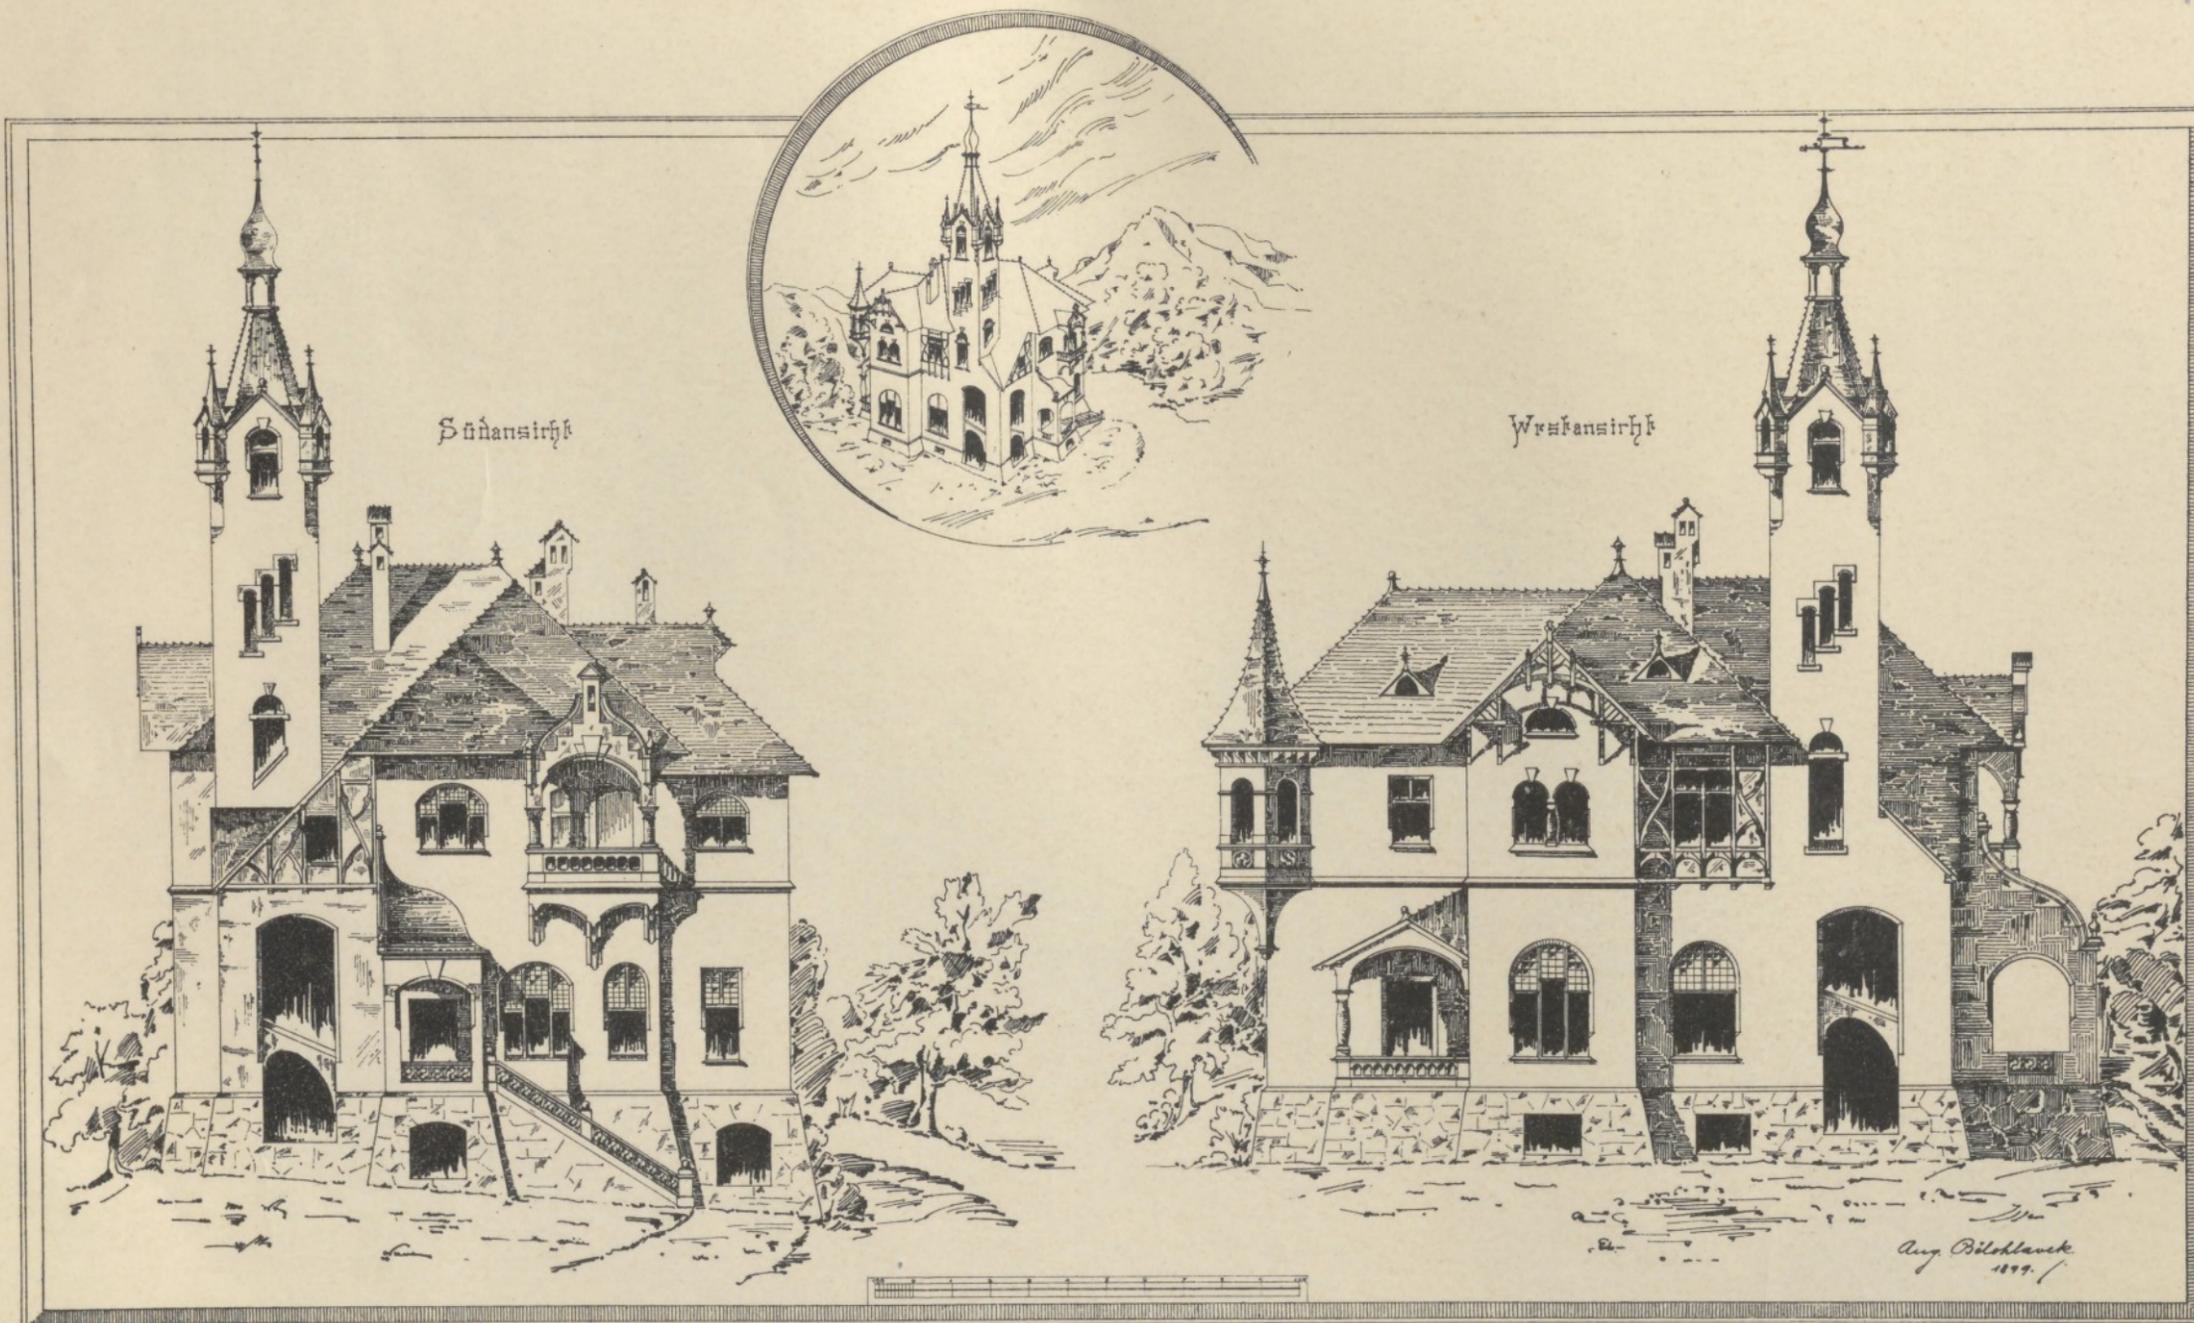

Architekt A. Belohlawek.  
ENTWURF FÜR EIN JAGDHAUS.

Verlag von Friedr. Wolfrum & Co., Wien u. Leipzig.

Ausgeschieden  
von der Eibl.  
K.-Akad. Wien

HANDBIBLIOTHEK  
DER  
ARCHITEKTURSCHULEN  
AN DER  
AKADEMIE DER BILD. KÜNSTE