


INV. Nr. 219

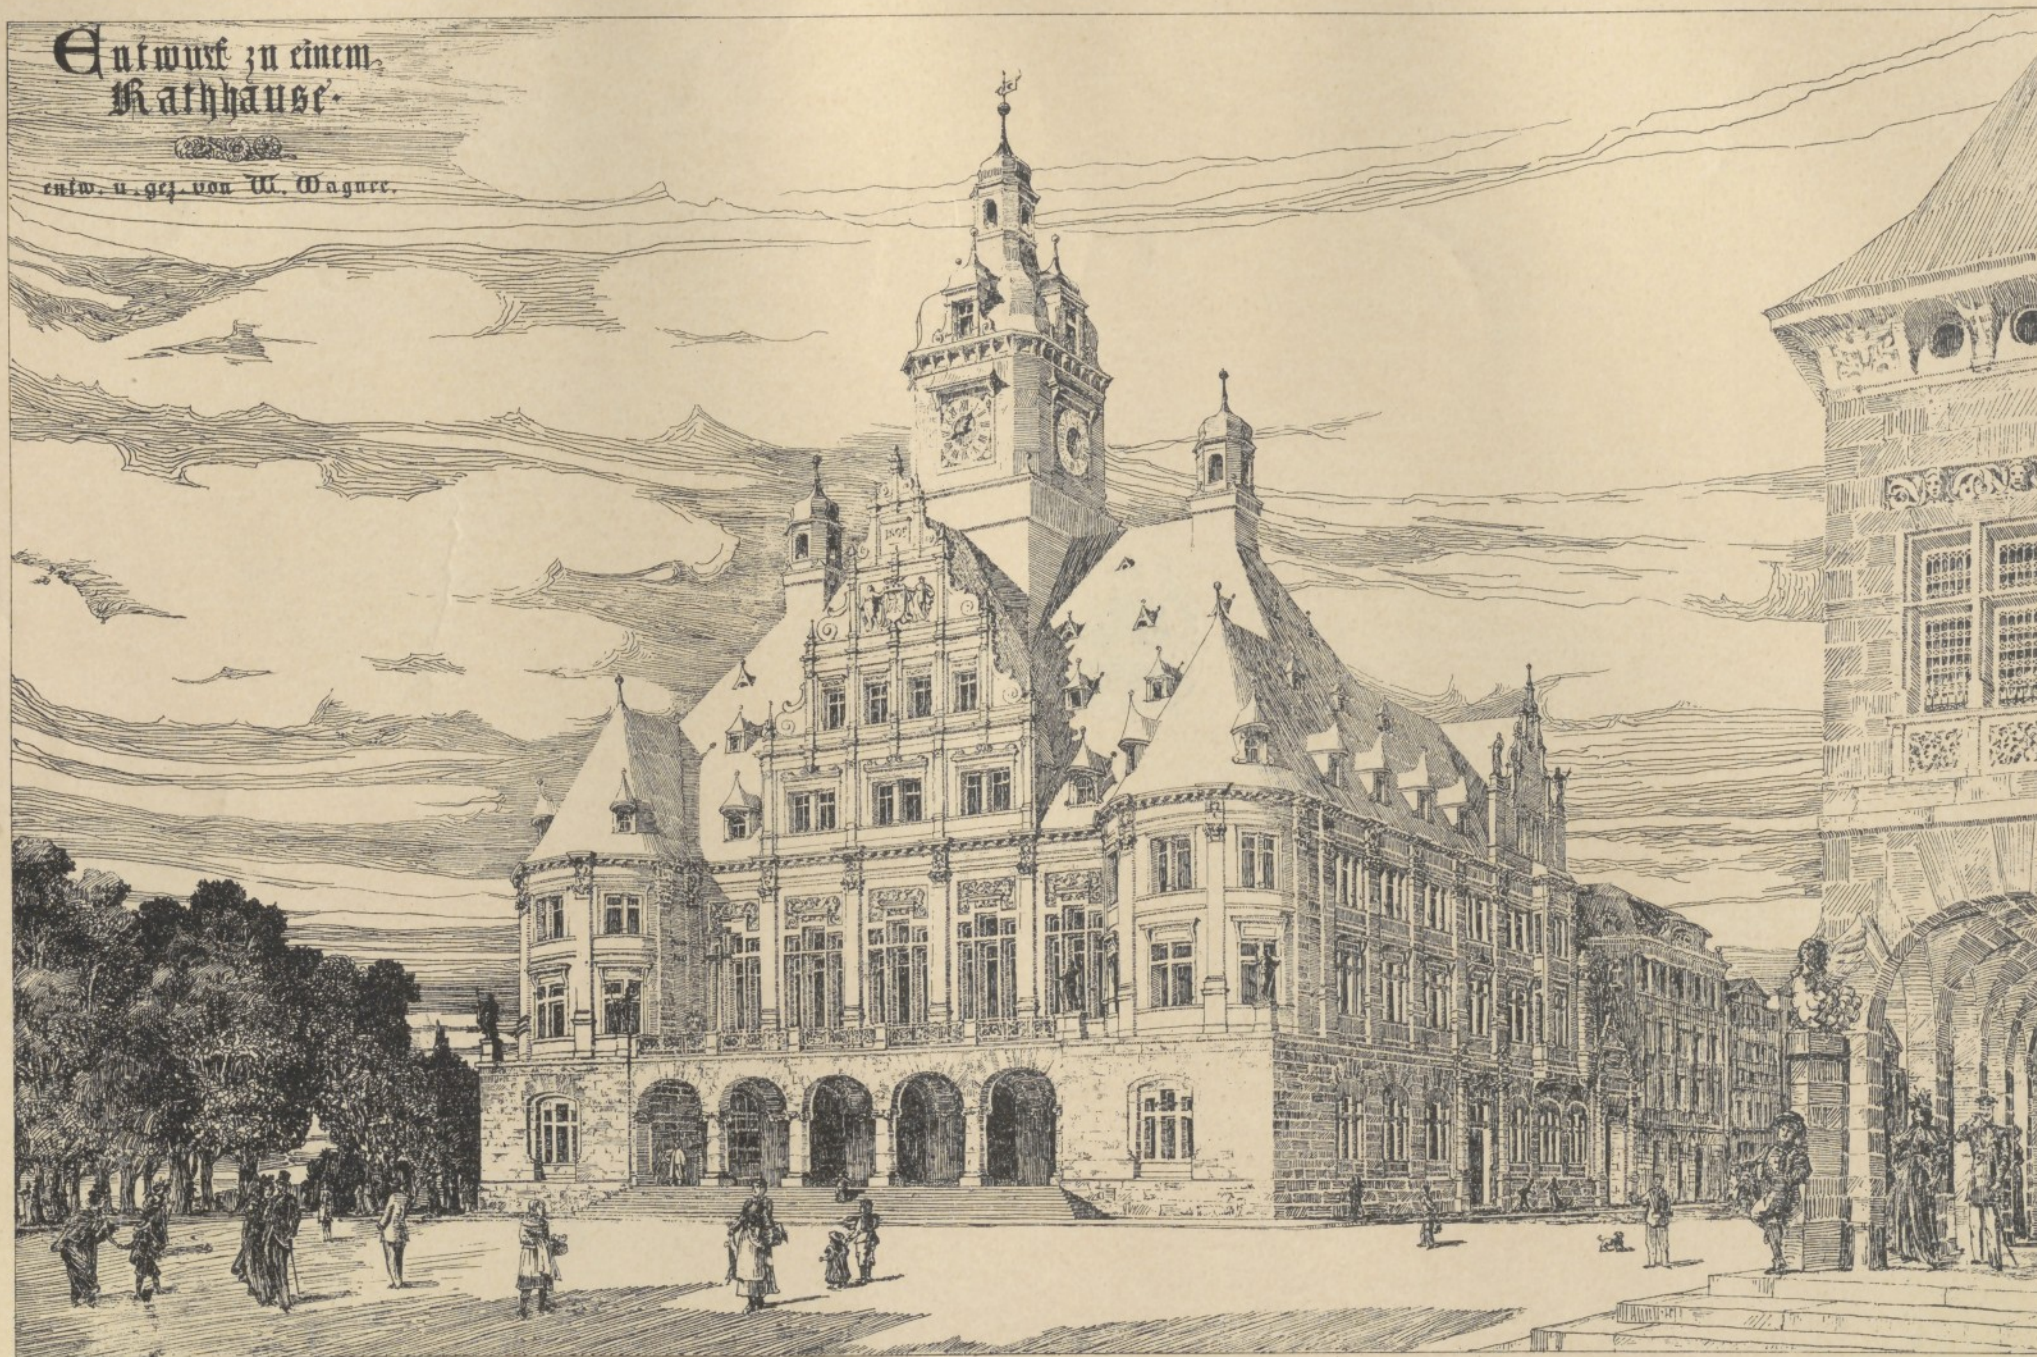

Entwurf zu einem
Rathhause.

entw. u. gez. von W. Wagner.

Architekt W. Wagner. =====
ENTWURF FÜR EIN RATHHAUS.

Verlag von Friedr. Wolfrum & Co., Wien u. Leipzig.

Ausgegeben
von der Bibl.
K. Alad. Wien

HANDBIBLIOTHEK
DER
ARCHITEKTURSCHULEN
AN DER
AKADEMIE DER BILD. KUNSTE