




INV. Nr. 219

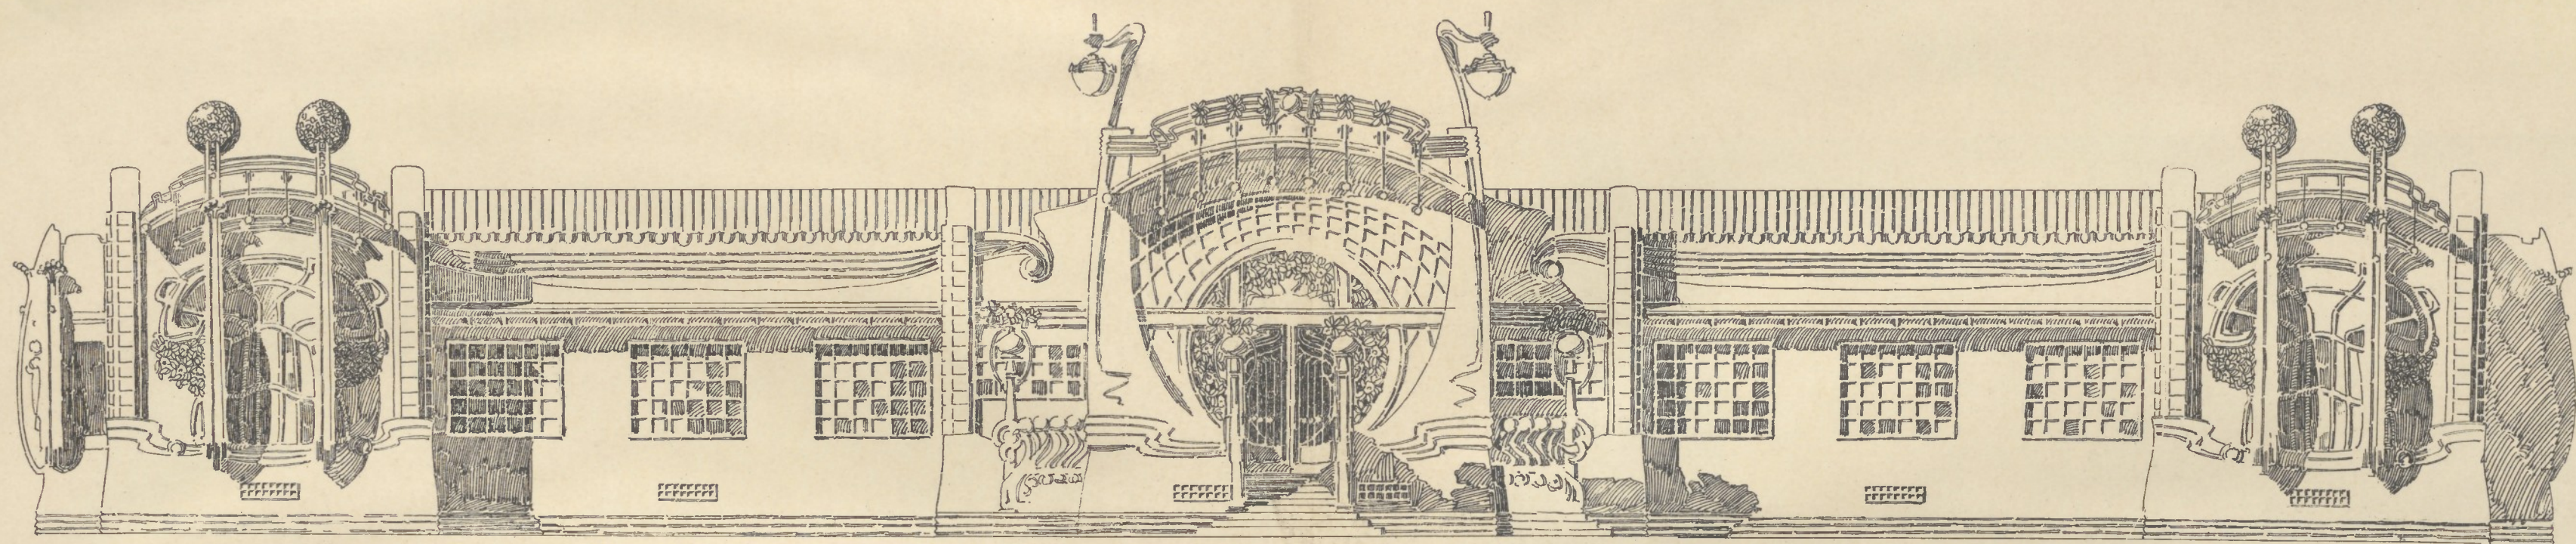

1

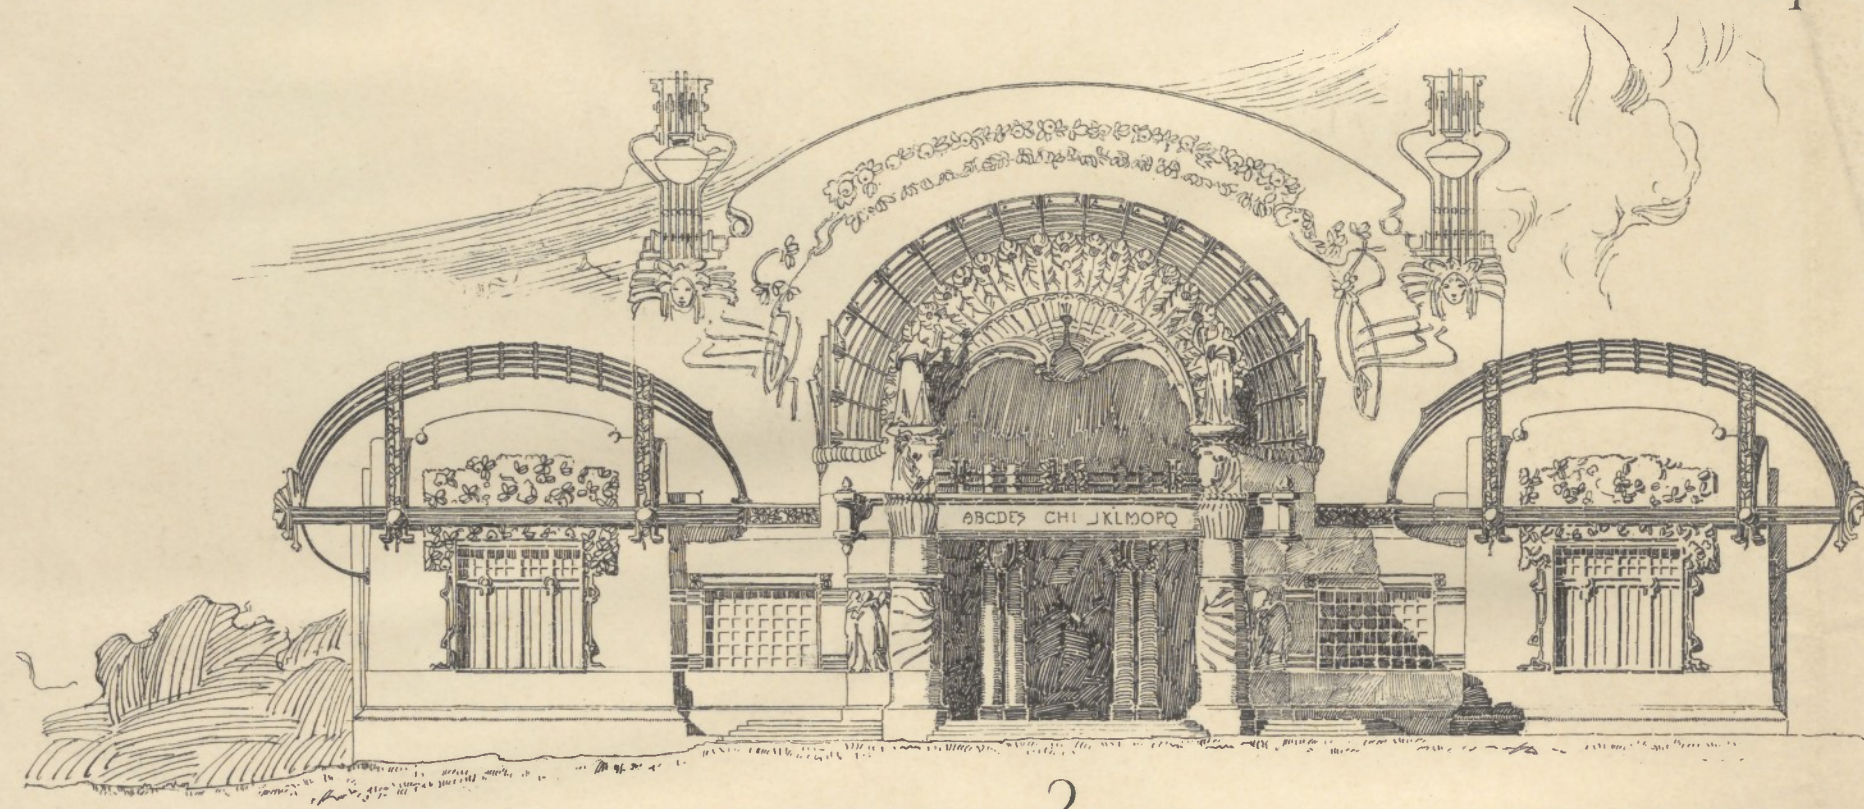

2

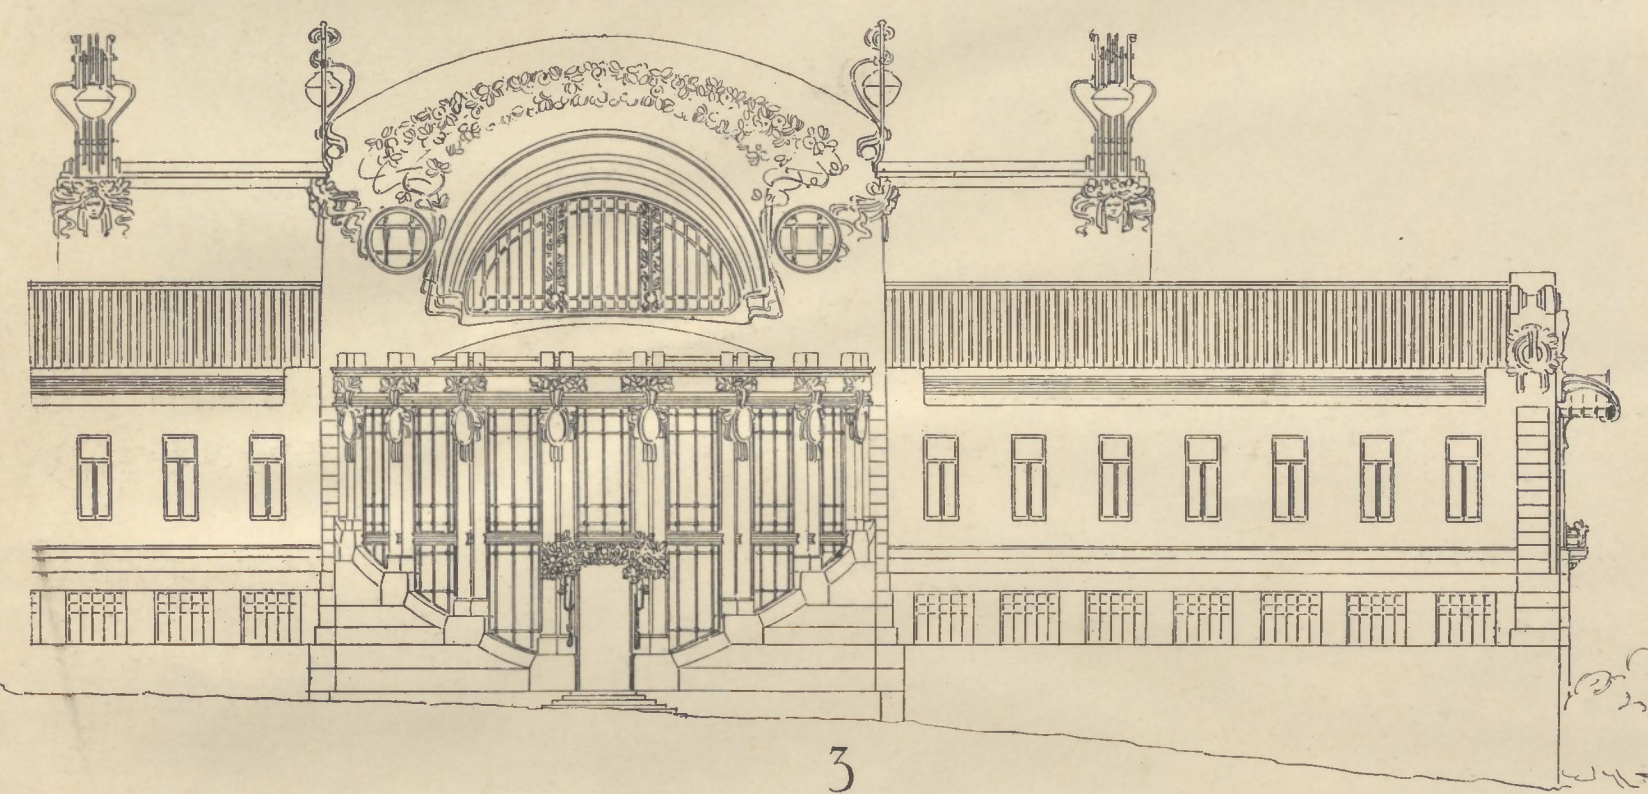



3

ARCHITEKT R. D'ARONCO.

CONCURRENZ-PROJECT FÜR DIE AUSSTELLUNG FÜR MODERNE DECORATIVE KUNST IN TURIN 1902.

— ERSTER PREIS. —

- 1. ADMINISTRATIONSGEBÄUDE.
- 2. NORDFAÇADE DES AUSSTELLUNGS-GEBÄUDES.
- 3. SÜDFACE DES AUSSTELLUNGS-GEBÄUDES.
- 4. MITTEL- UND SEITENPARTIE DER HAUPTANSICHT DES AUSSTELLUNGS-GEBÄUDES.

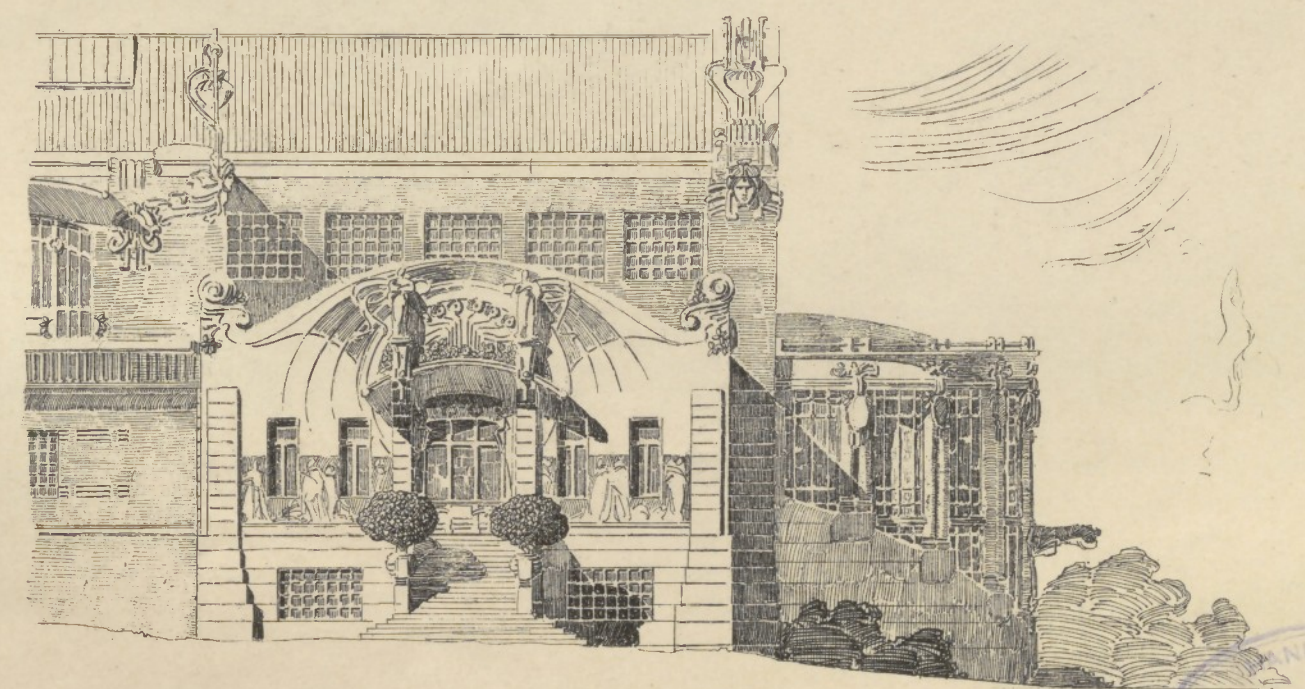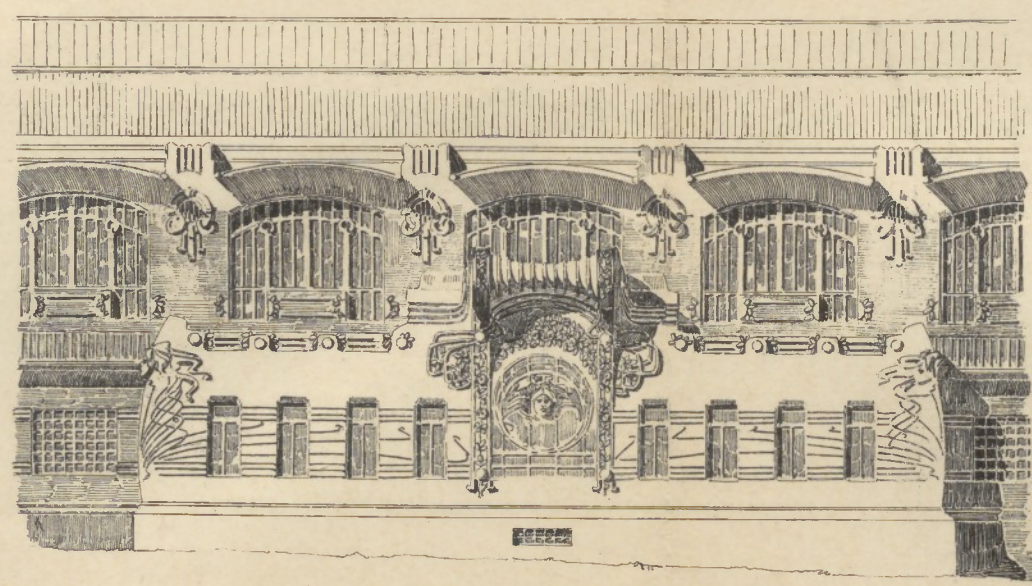

4

Ausgewählt von der Bibl. K.-Akad. Wien

AKADEMIE DER KUNSTEN
ARCHITEKTURABTHEILUNG