

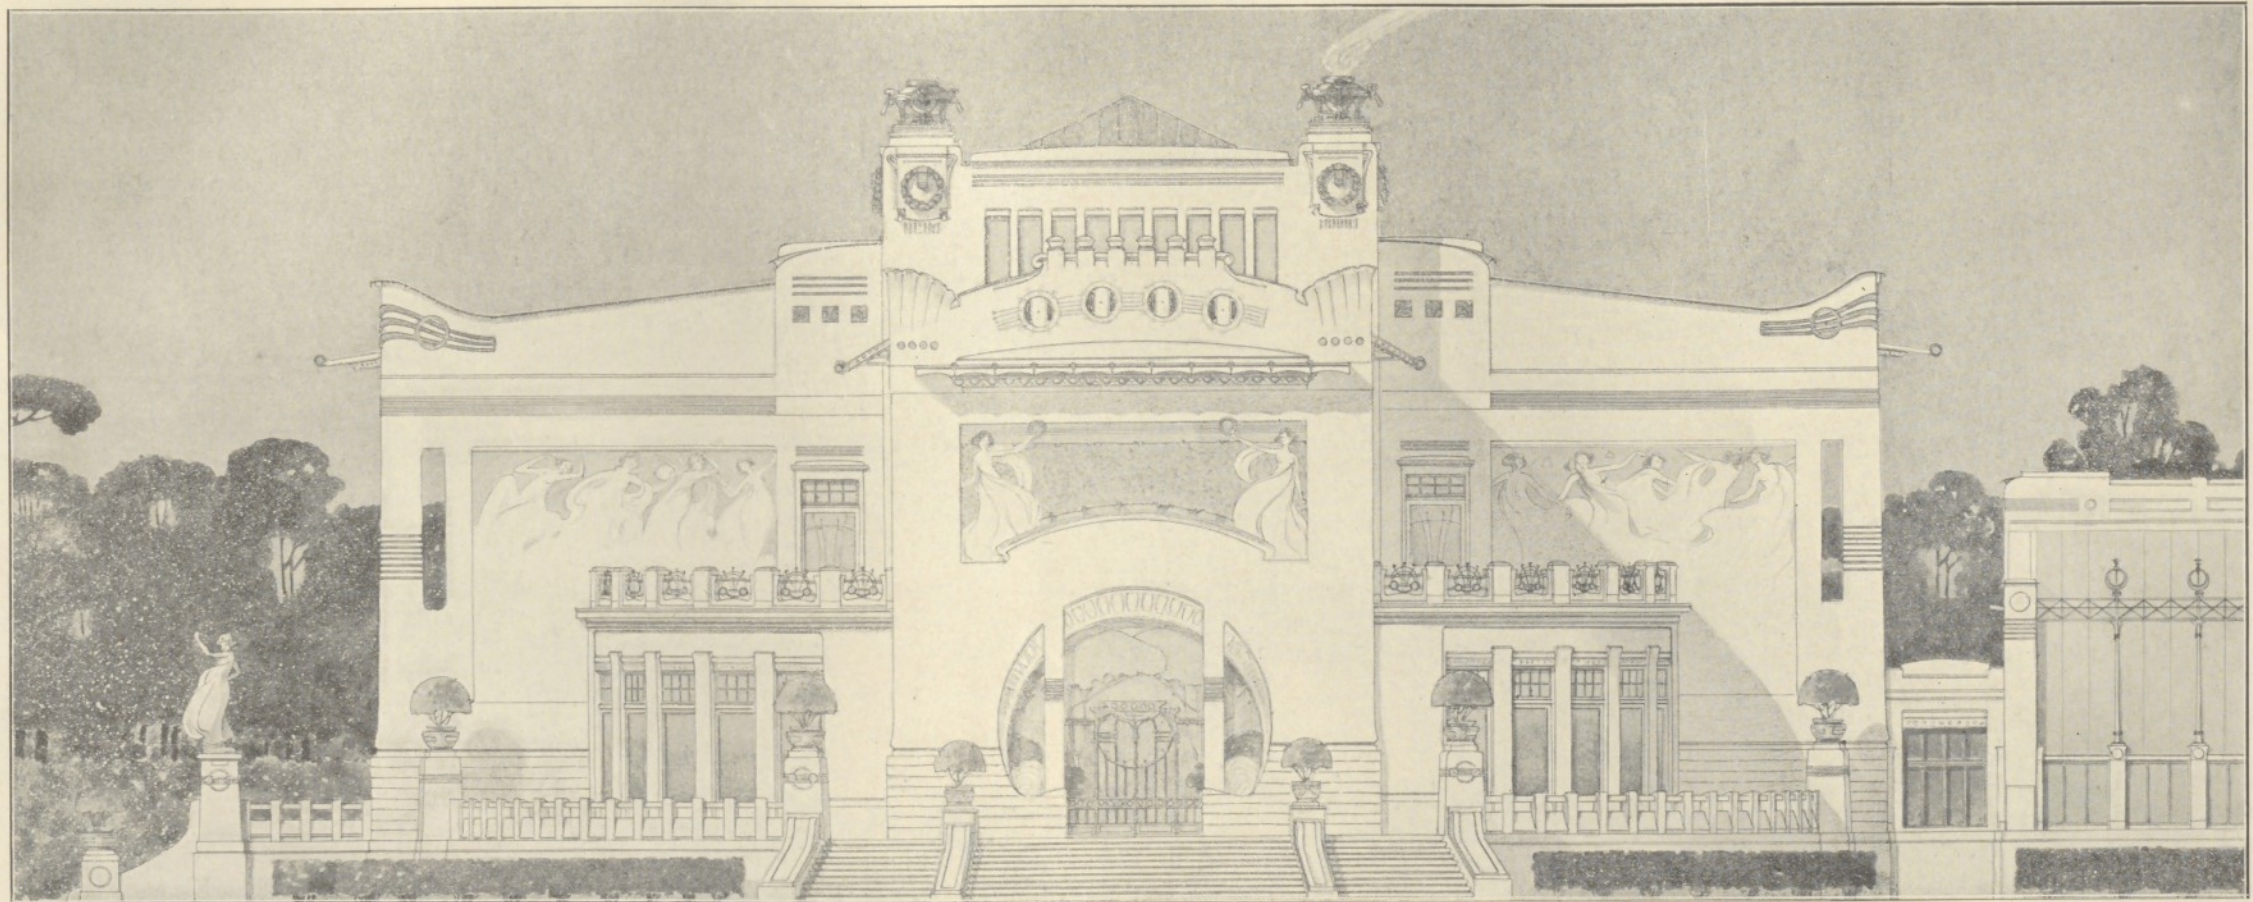


INV. Nr. 219

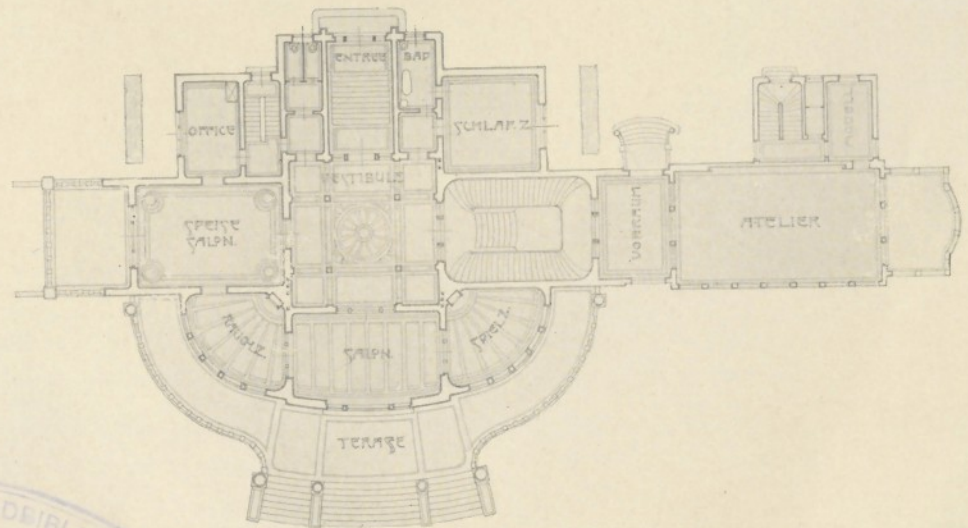

≡≡≡ Architekt K. Pirich.
 ENTWURF ≡≡≡
 FÜR EIN KÜNSTLERHEIM.

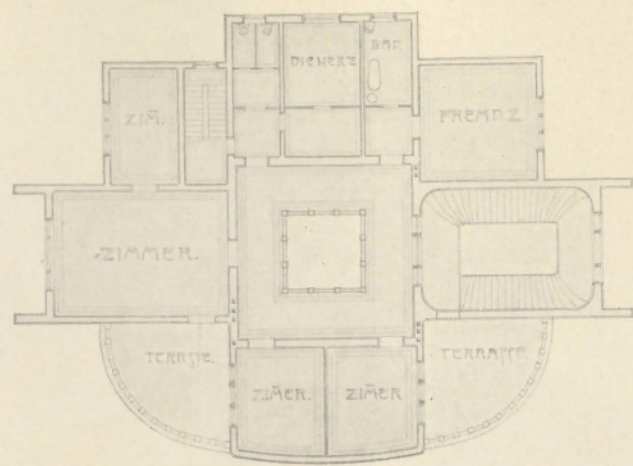

Ausgegeben
 von der Bibl.
 K.-Akad. Wien

HANDBIBLIOTHEK
 DER
 ARCHITEKTURSCHULEN
 AN DER
 AKADEMIE DER BILD. KUNSTE

Verlag von Friedr. Wolfrum & Co., Wien u. Leipzig.