


INV. Nr. 219

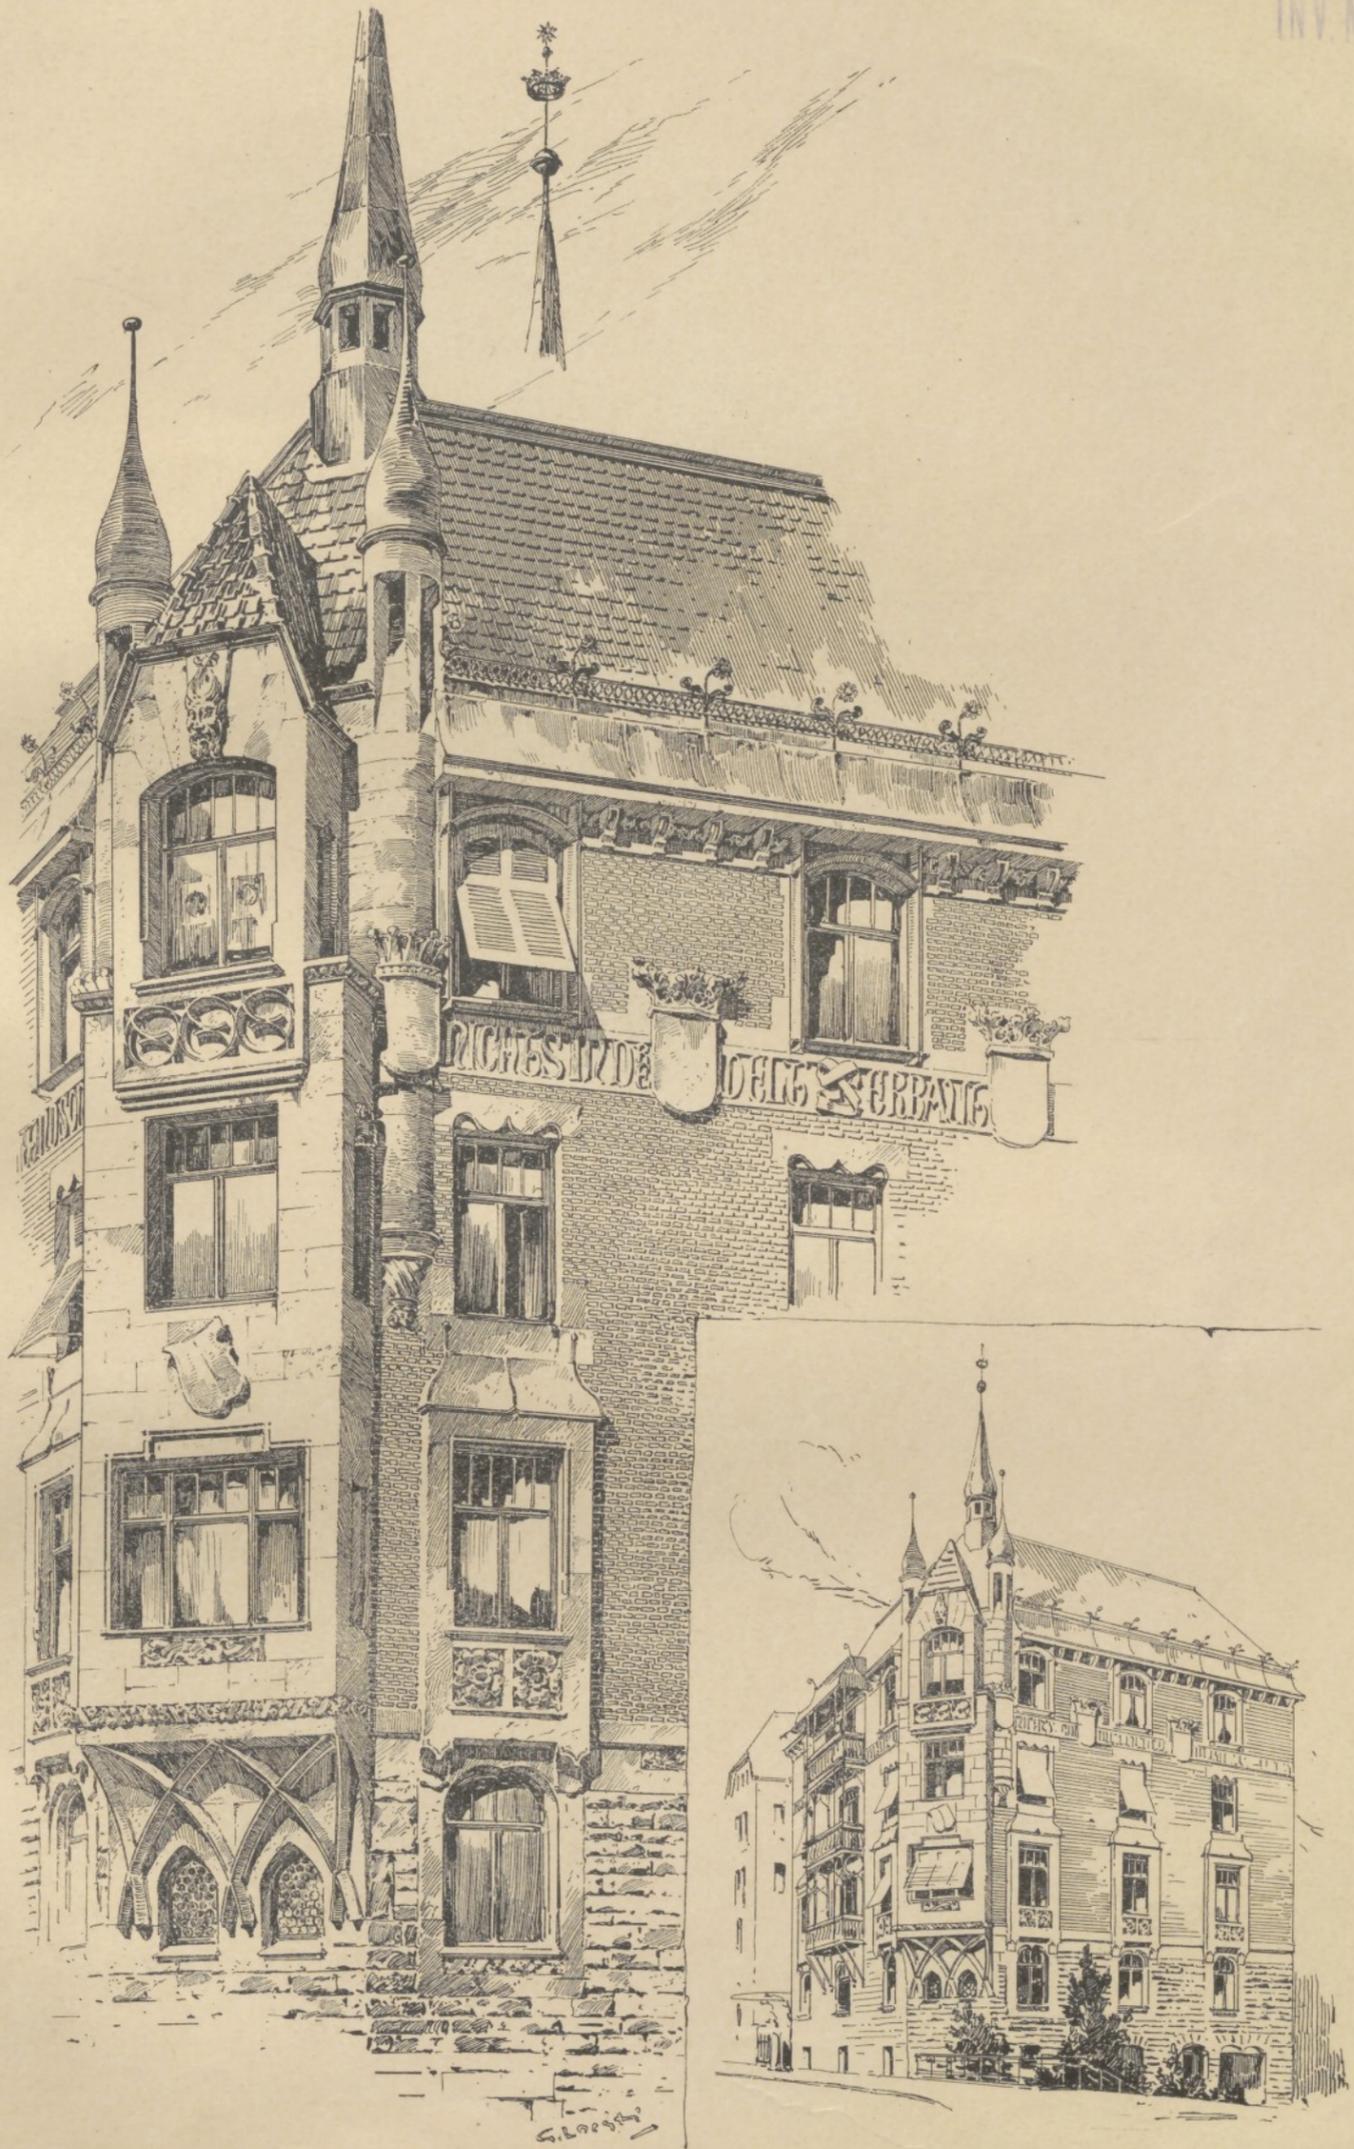

WOHNHAUS IN STUTTGART. Entworfen von Architekt Katz, ausgeführt von K. Hengerer in Stuttgart.

Verlag von Friedr. Wolfrum & Co., Wien u. Leipzig.