
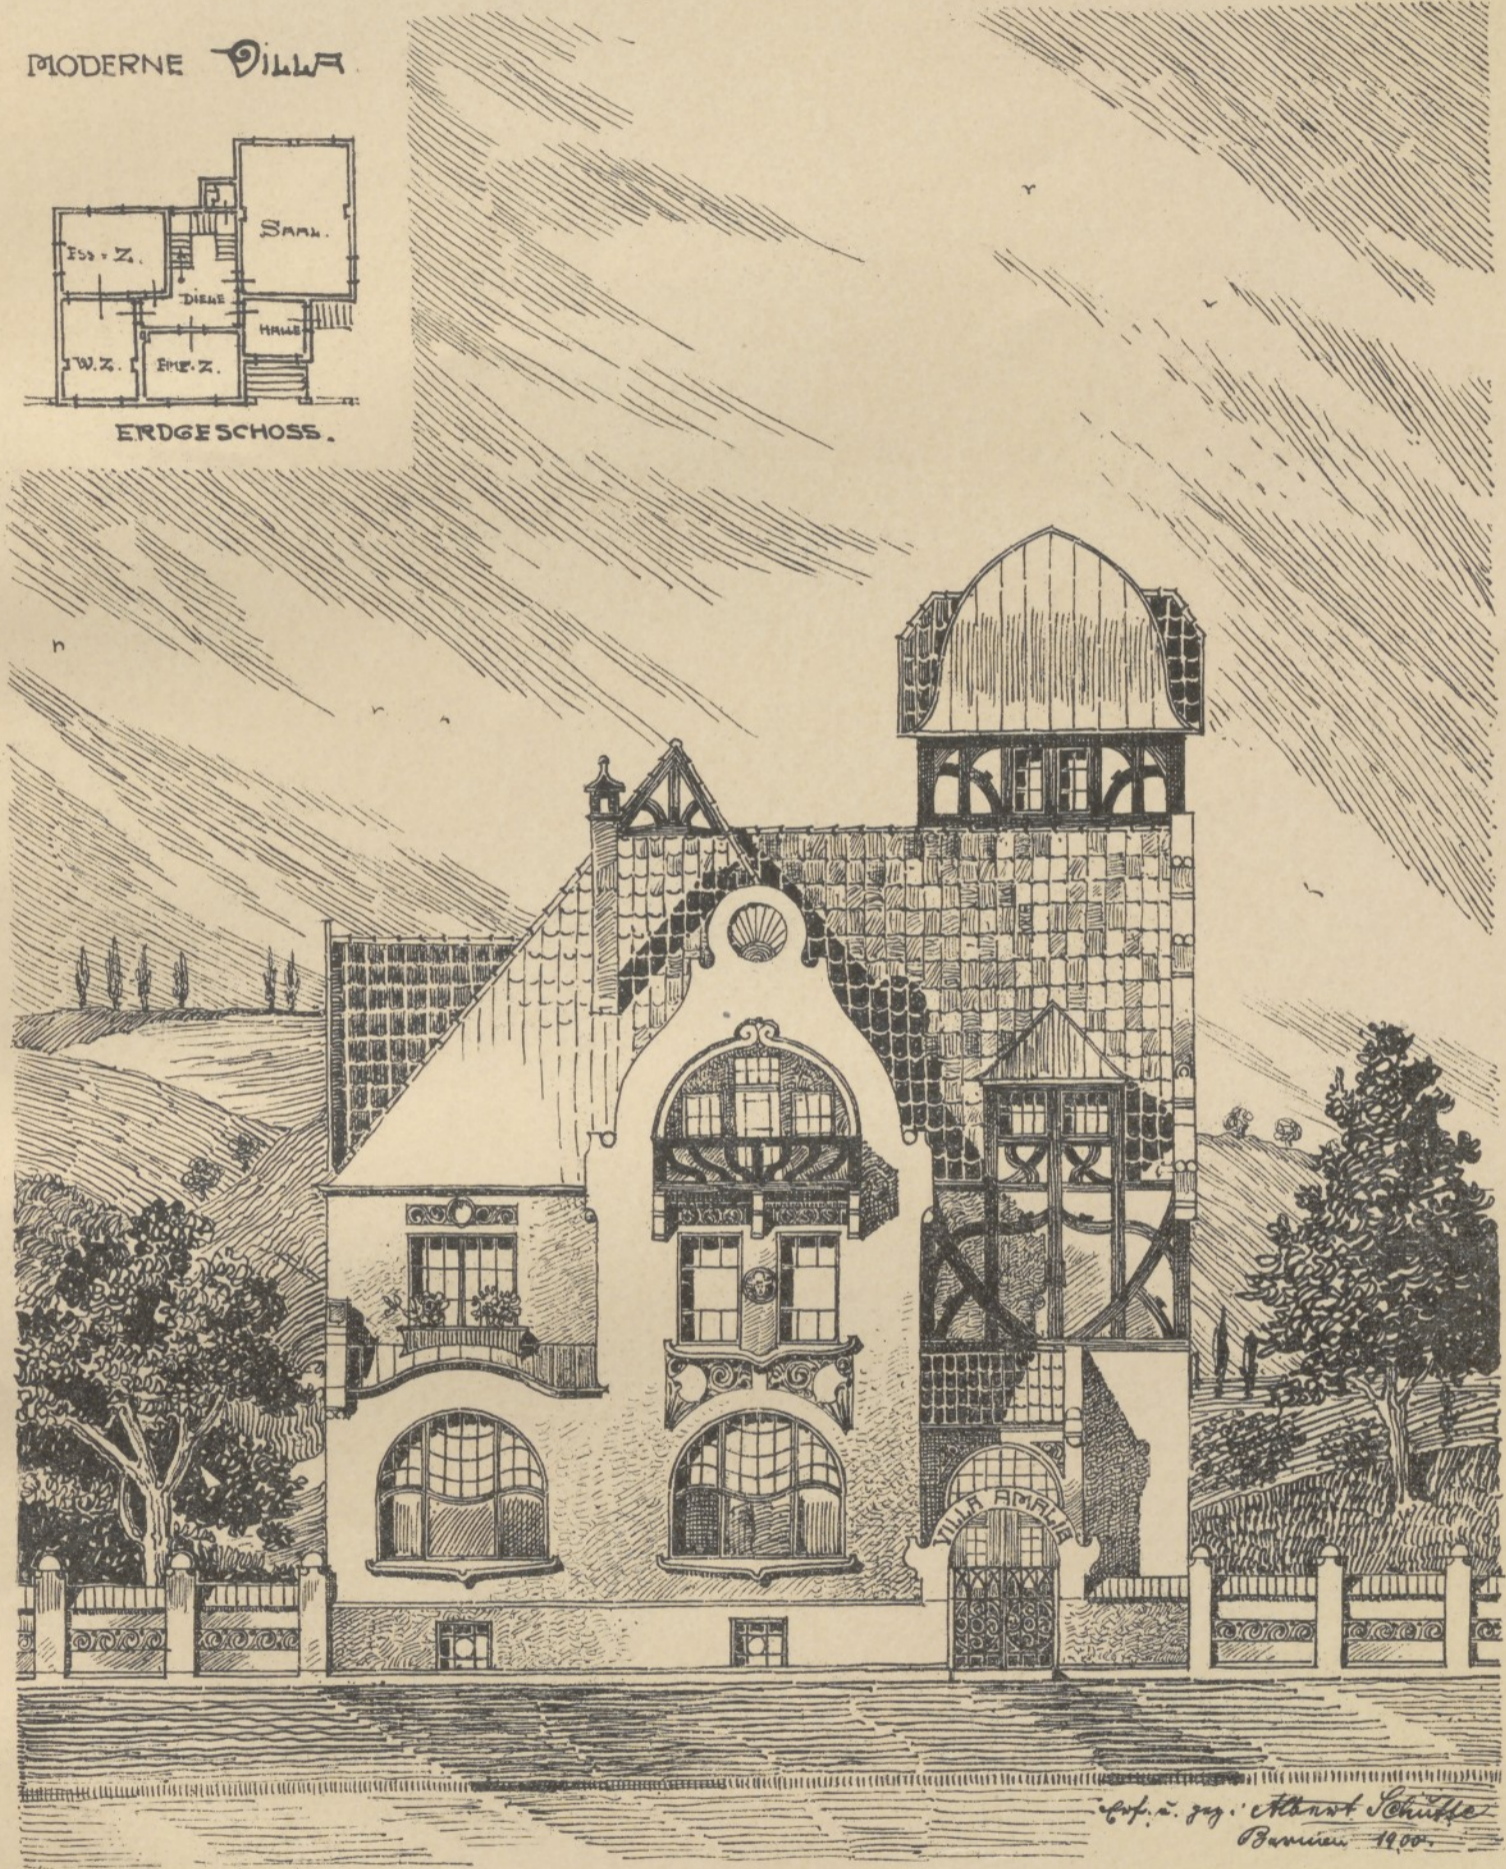


INV. Nr. 219

MODERNE VILLA

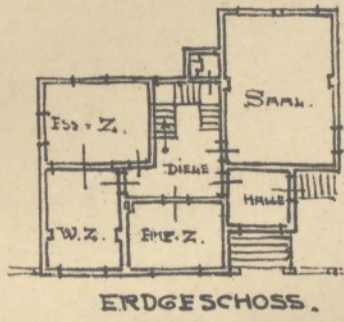

Archit. u. geg. Albert Schütte
Bamien 1900.

Architekt Albert Schütte. ENTWURF FÜR EINE VILLA.

Verlag von Friedr. Wolfrum & Co., Wien u. Leipzig.

Ausgeschieden
von der Bibl.
K.-Akad. Wien

HANDBIBLIOTHEK
DER
ARCHITEKTURSCHULEN
AN DER
AKADEMIE DER BILD. KÜNSTE