
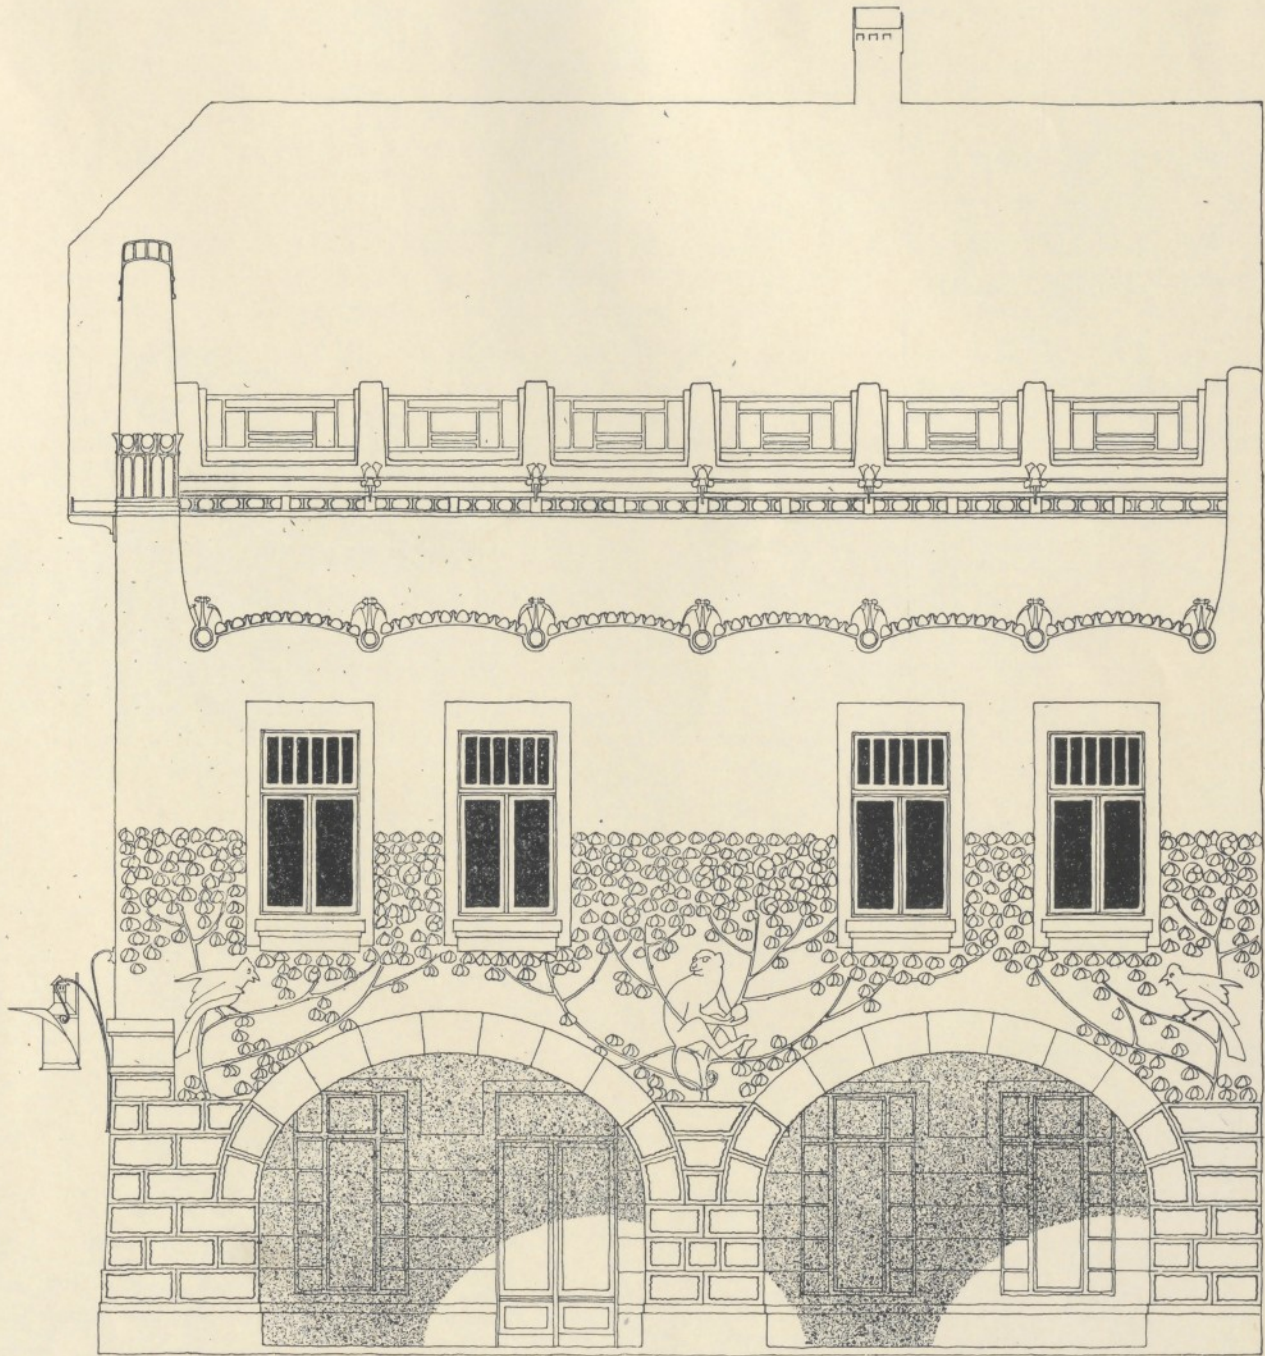


INV. Nr. 219

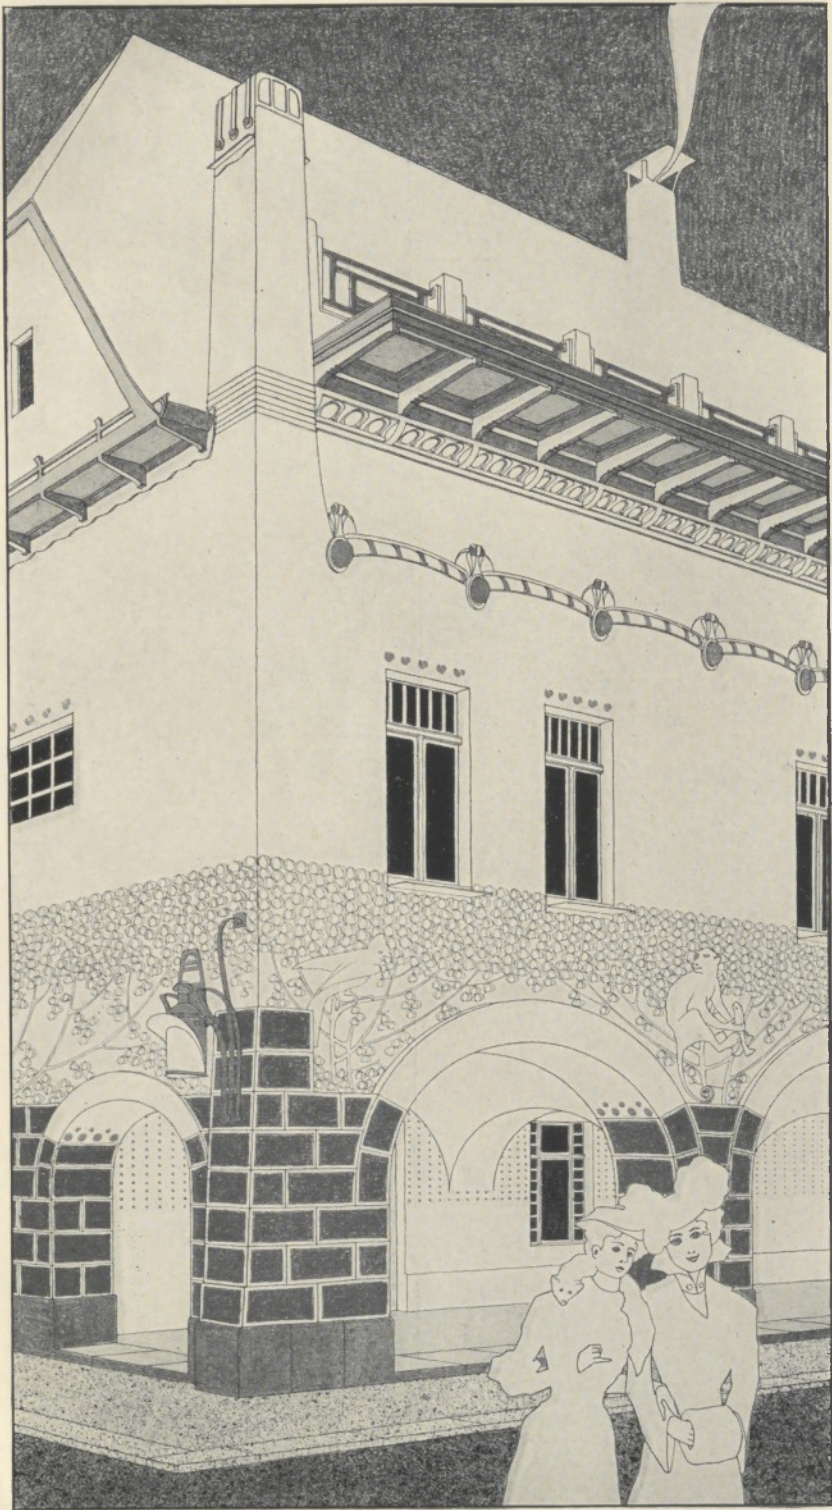

Architekt Karl Joh. Benirschke.
UMBAU EINES »LAUBENHAUSES« IN NEUTITSCHEN.

Verlag von Friedr. Wolfrum & Co., W.en u. Leipzig.

Ausgegeben
von der Eibl.
K.-Akad. Wien

HANDBIBLIOTHEK
DER
ARCHITEKTURSCHULEN
AN DER
AKADEMIE DER BILD. KUNST