


MIETHAUS.

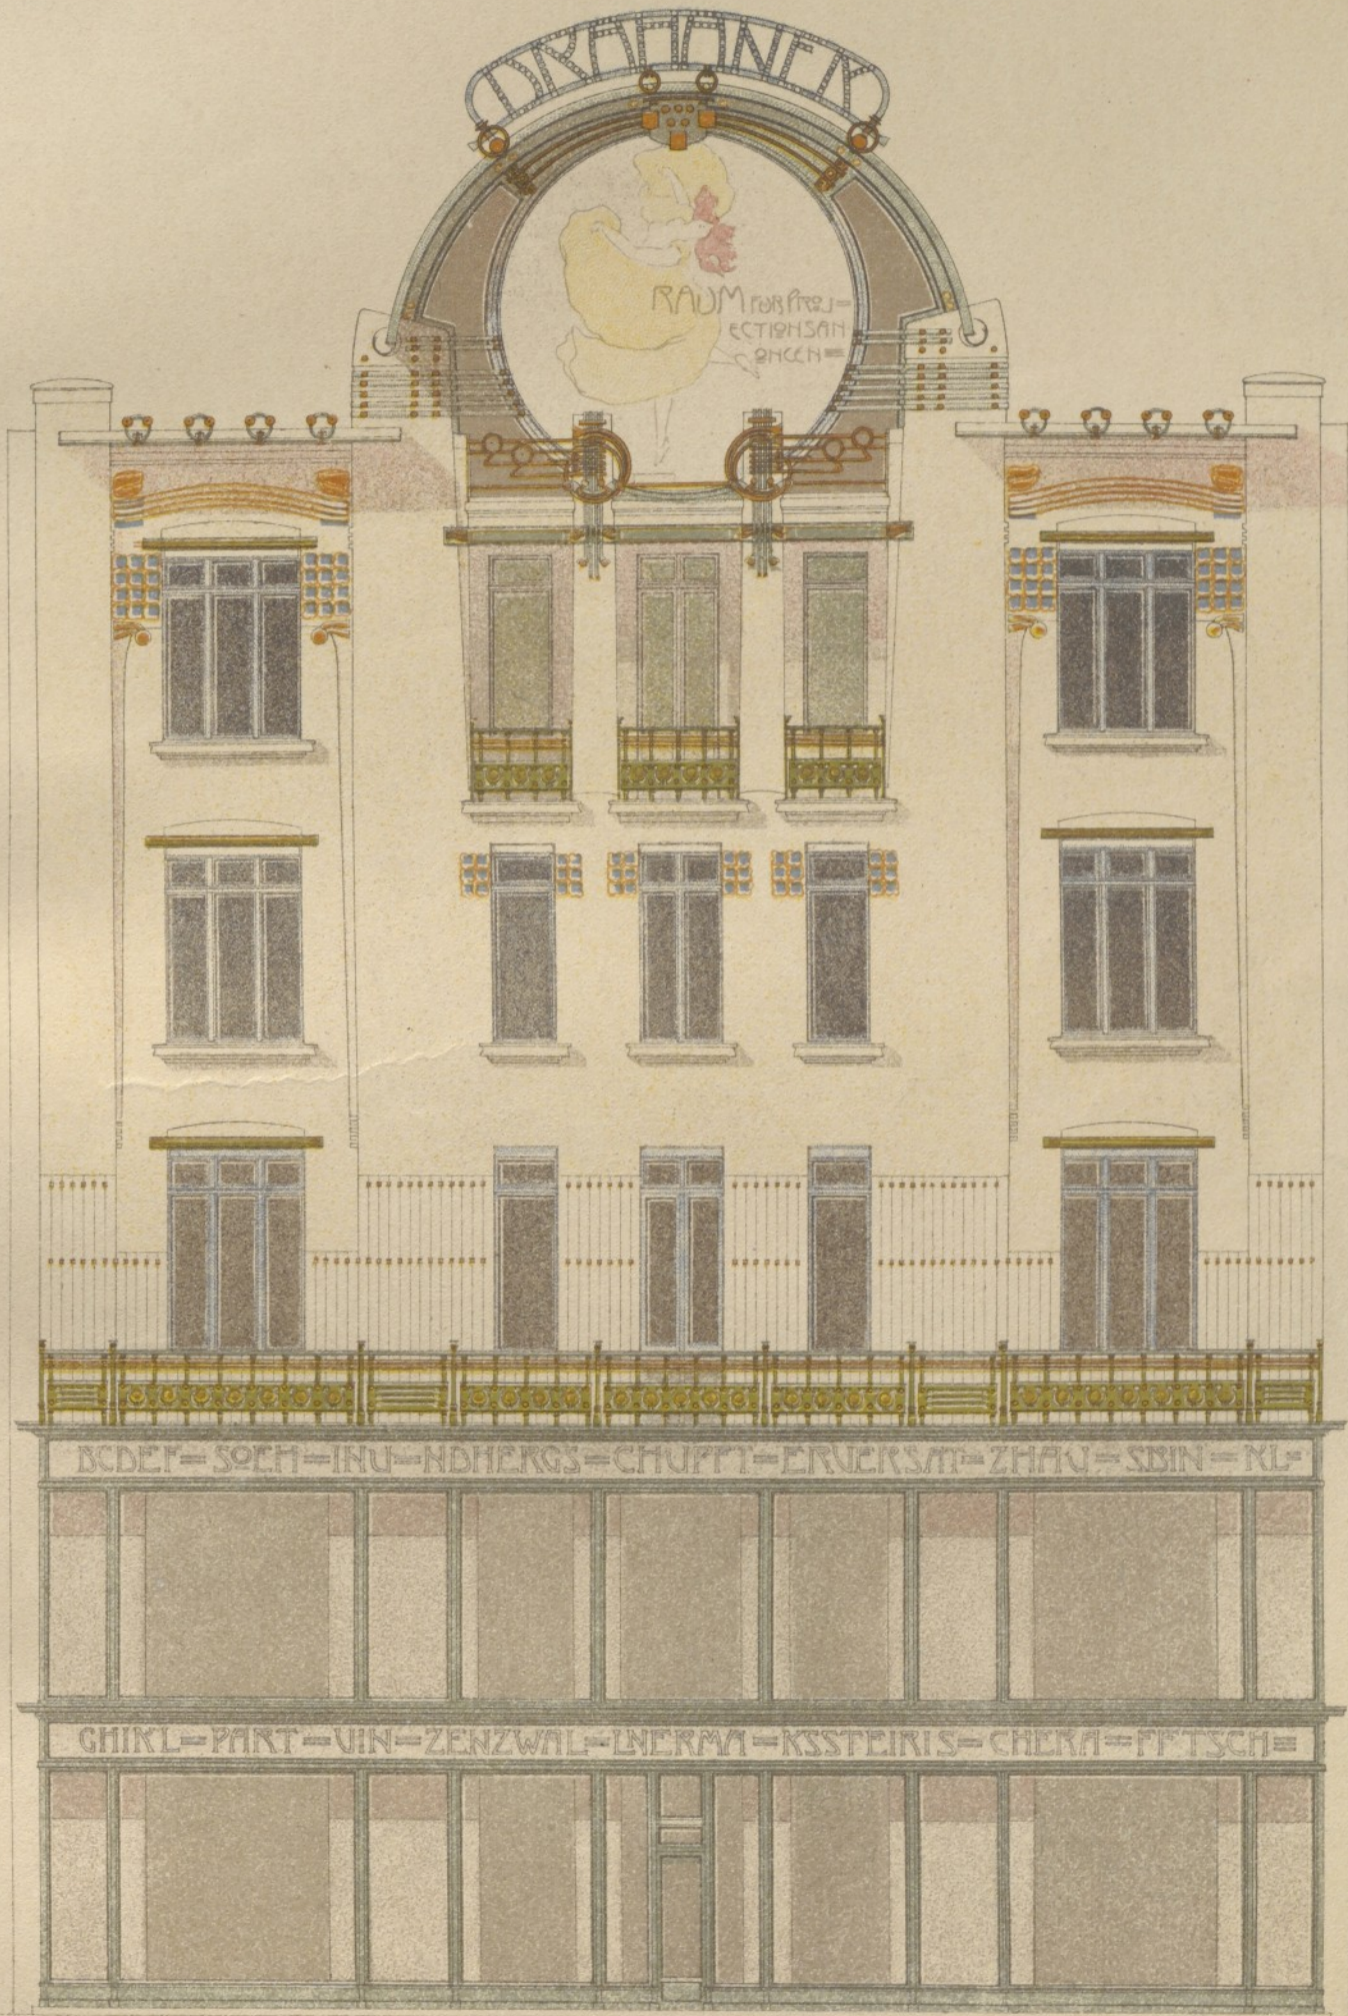

Architekt Franz Weigang.
MODERNES WOHN- u. GESCHÄFTSHAUS.