


Baumaterial-Erläuterung: —
Dach mit Kupfer eingedeckt. —
Gesims und Bildhauerarbeit in
Stein. — Flächen in rauhem
Verputz. — Verkachelung in
zwei Farben. — Sockel in Stein.
— Mittelbau samt Fries in
Steinarbeit. — Türen und
Vordach in vergoldeter Bronze.

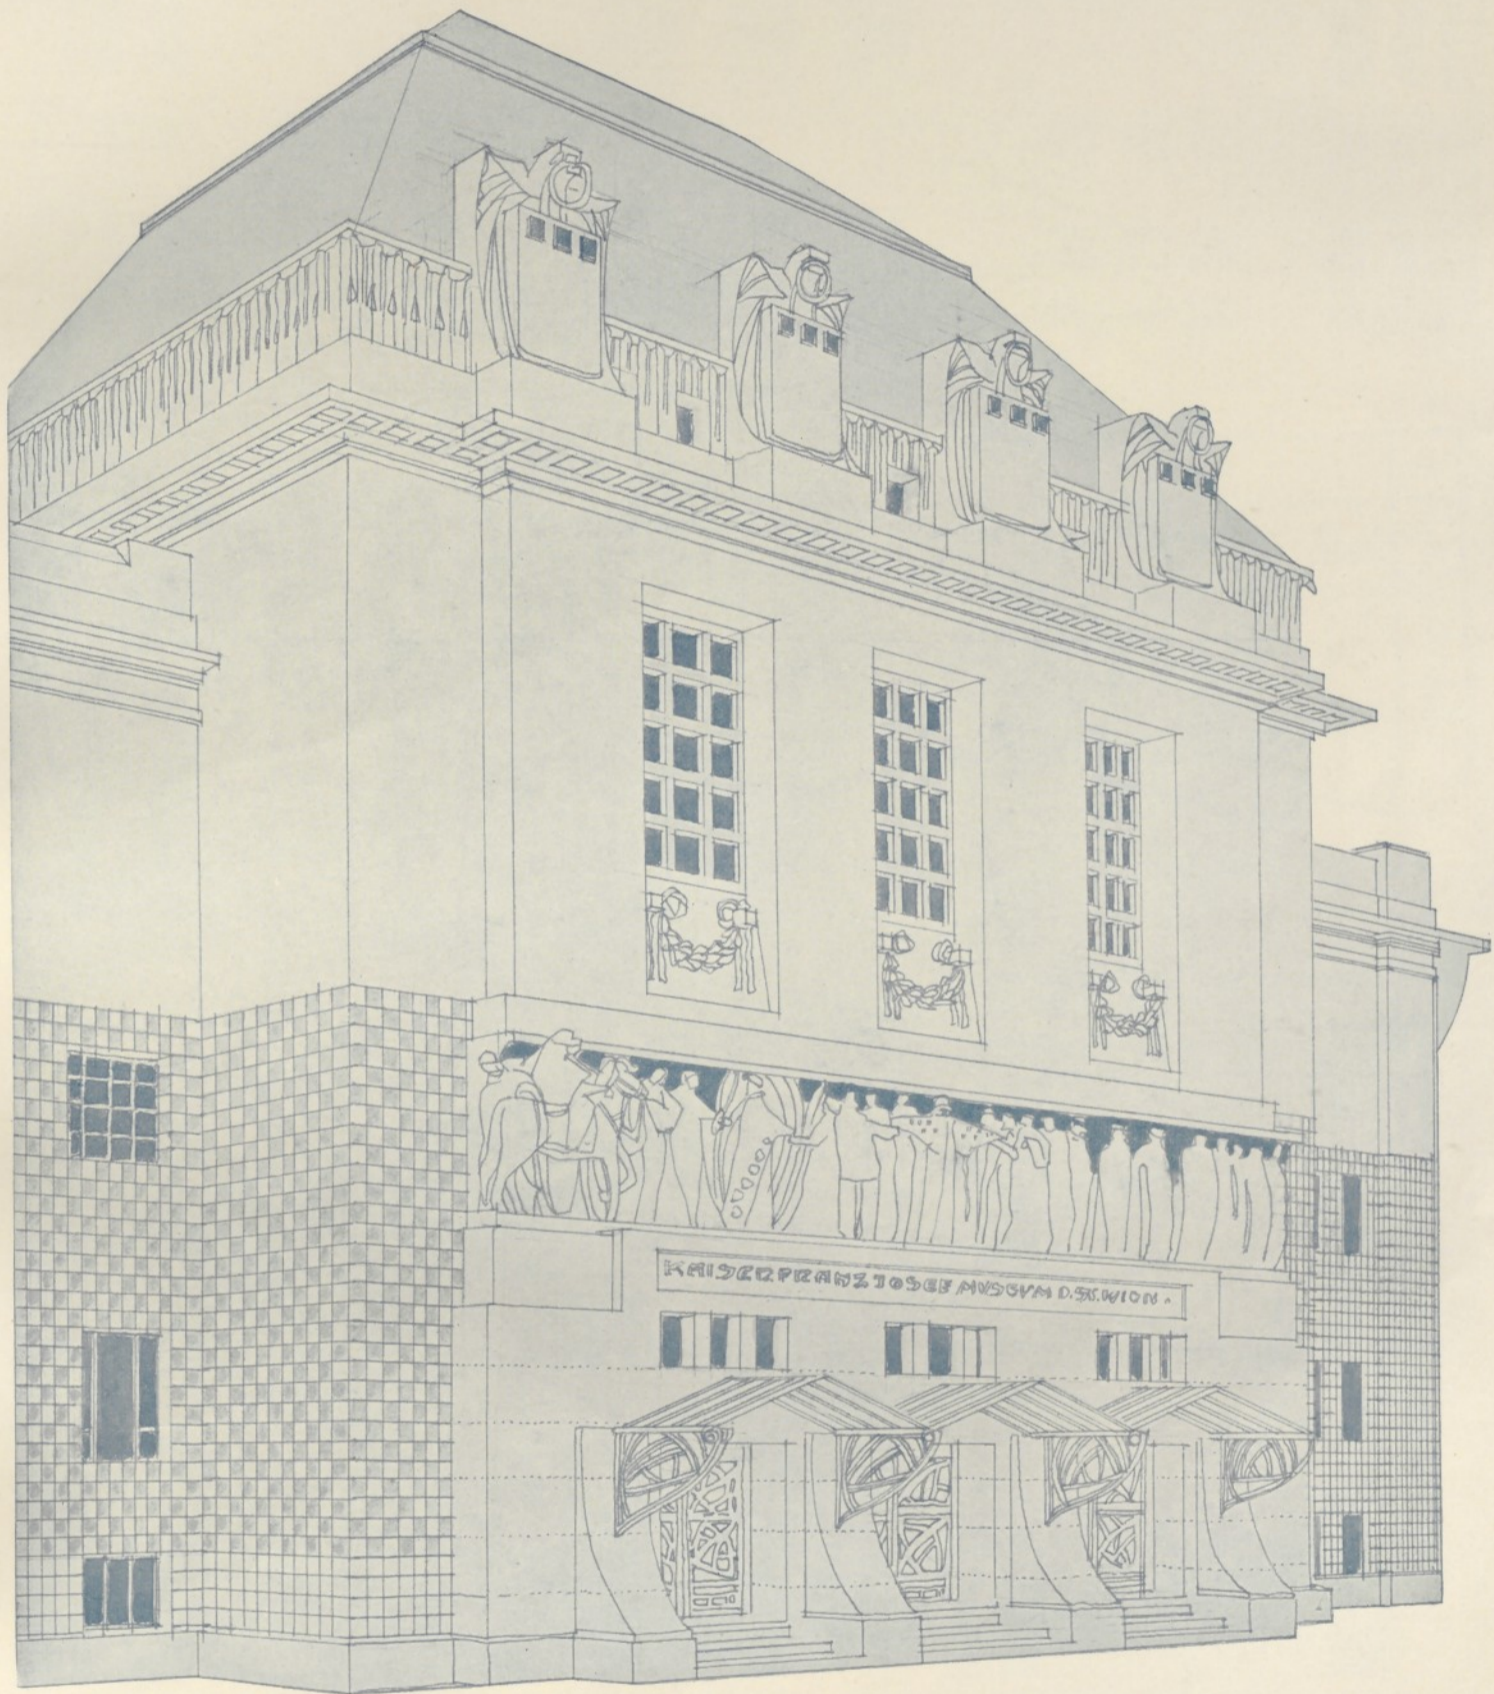

Architekt Leopold Bauer. —
CONCURRENZPROJECT FÜR DAS
MUSEUM DER STADT WIEN. —

Verlag von Friedr. Wolfrum & Co., Wien u. Leipzig.