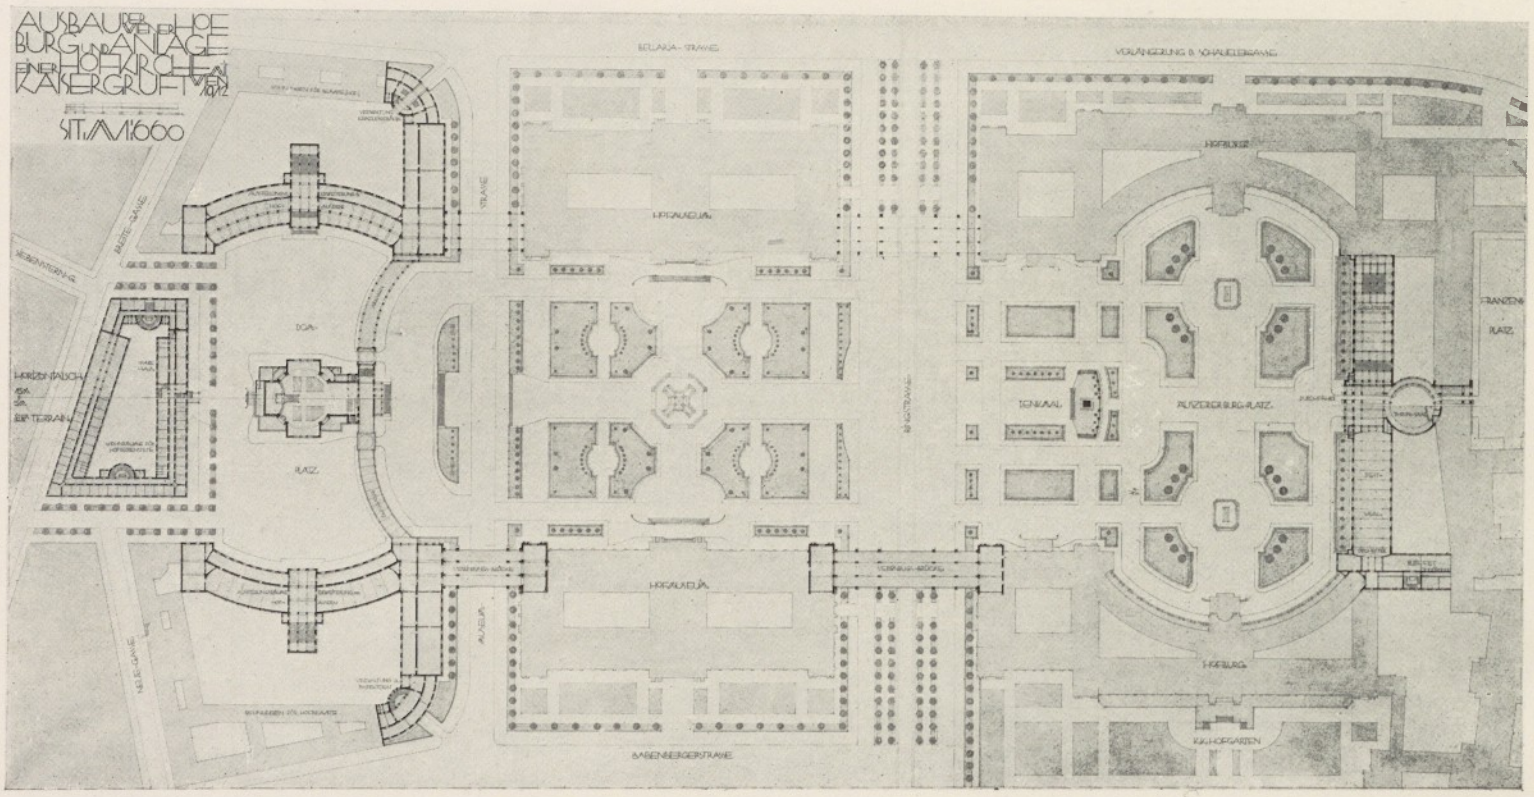

Ausbau der Wiener Hofburg und Anlage einer Hofkirche mit Kaisergruft, Situation

Josef Hannich