


PAUL GÜTL.  
MIETHAUS.  
FAÇADE.  
SCHUL-  
PROJECT.  
I. JAHRGANG.

MIETHAUS

WOLZELC-RIEMER-  
GASSE FACADEND. 75

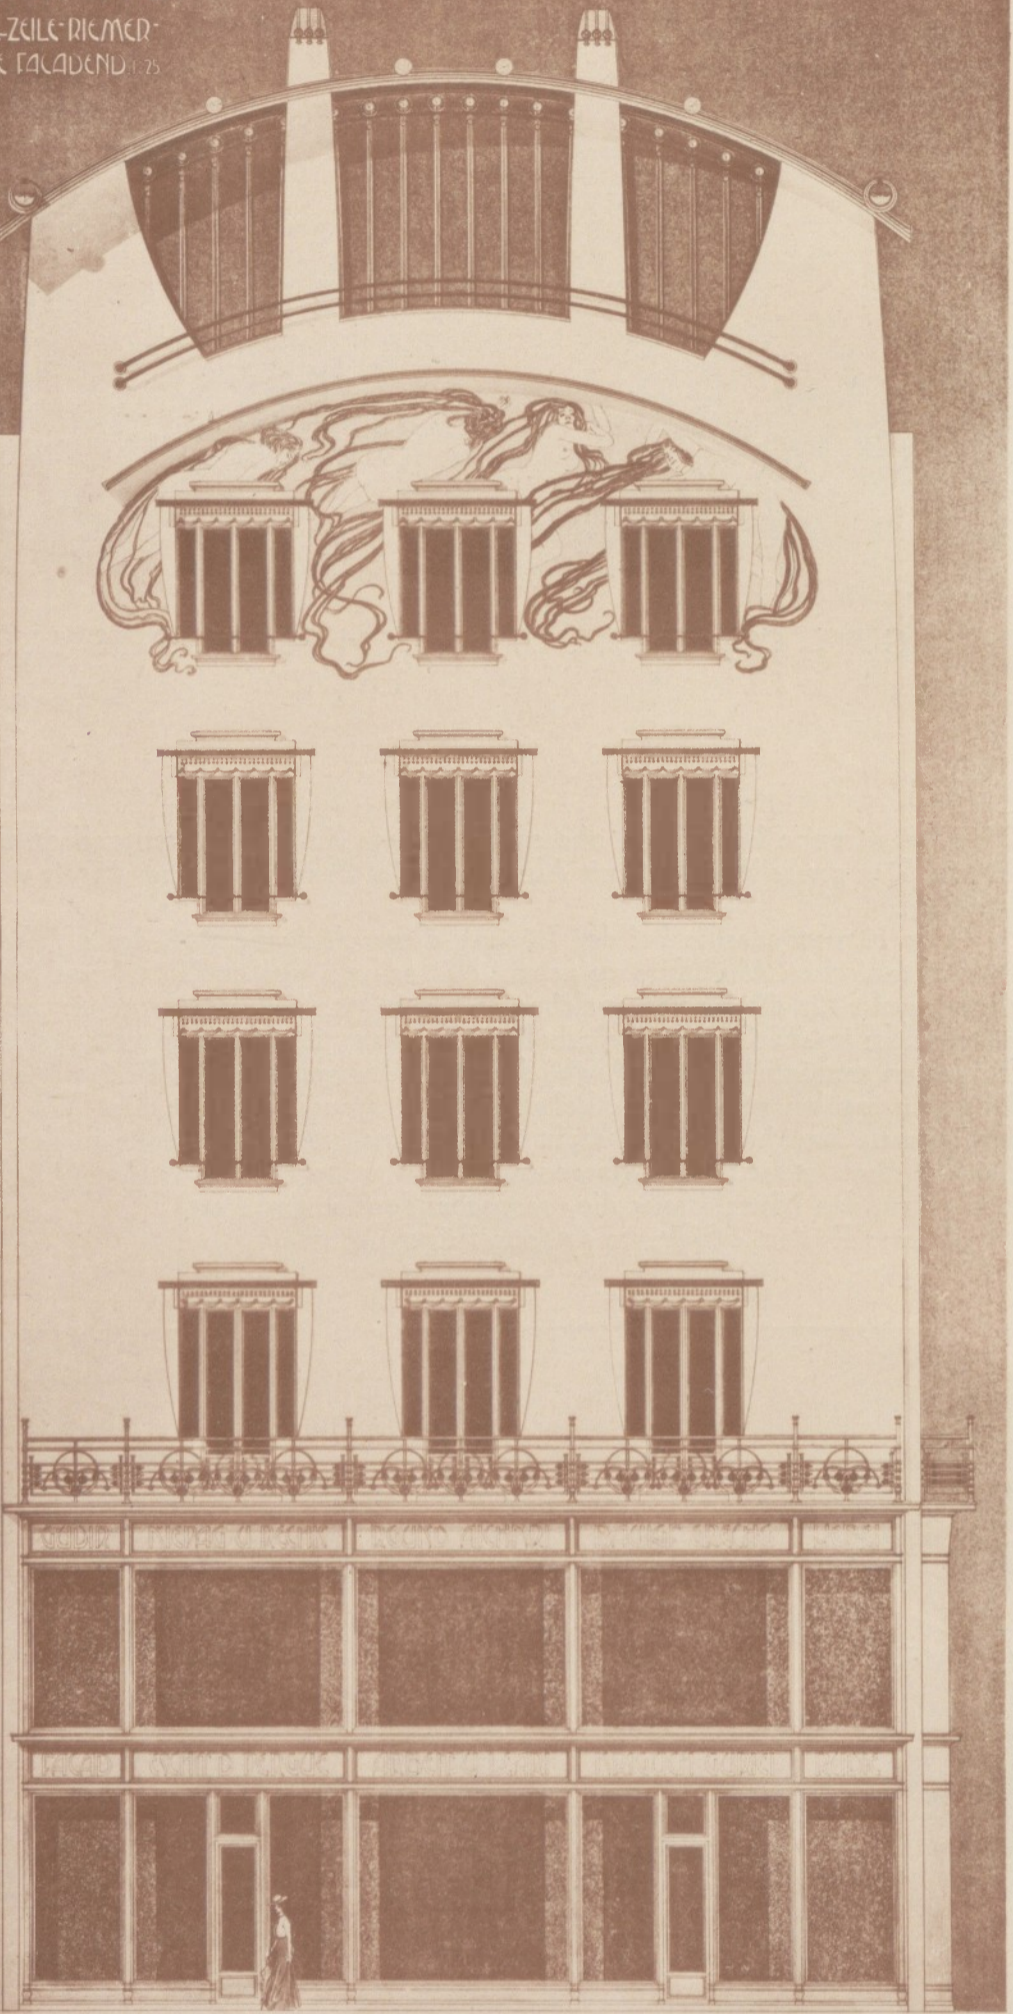

HANS  
SCHLECHTA.  
MIETHAUS.  
FAÇADEN-  
DETAIL.  
SCHUL-  
PROJECT.  
I. JAHRGANG.

In der Absicht, die Wirkung der Façade auf ihre Farbe zu basieren, wurde bunte Fayencever-  
kachelung und gelblich-weisser Verputz gewählt. Dieser wird durch eingravierten Golddecor belebt, und auch der Ladenvorbau und die Balkongitter sind theilweise vergoldet.  
Hans Schlechta.