


FAÇADENSTREIFEN
VOM K.K. LANDWIRTSCHAFTSGESELLSCHAFTS-GEBÄUDE
IN WIEN.

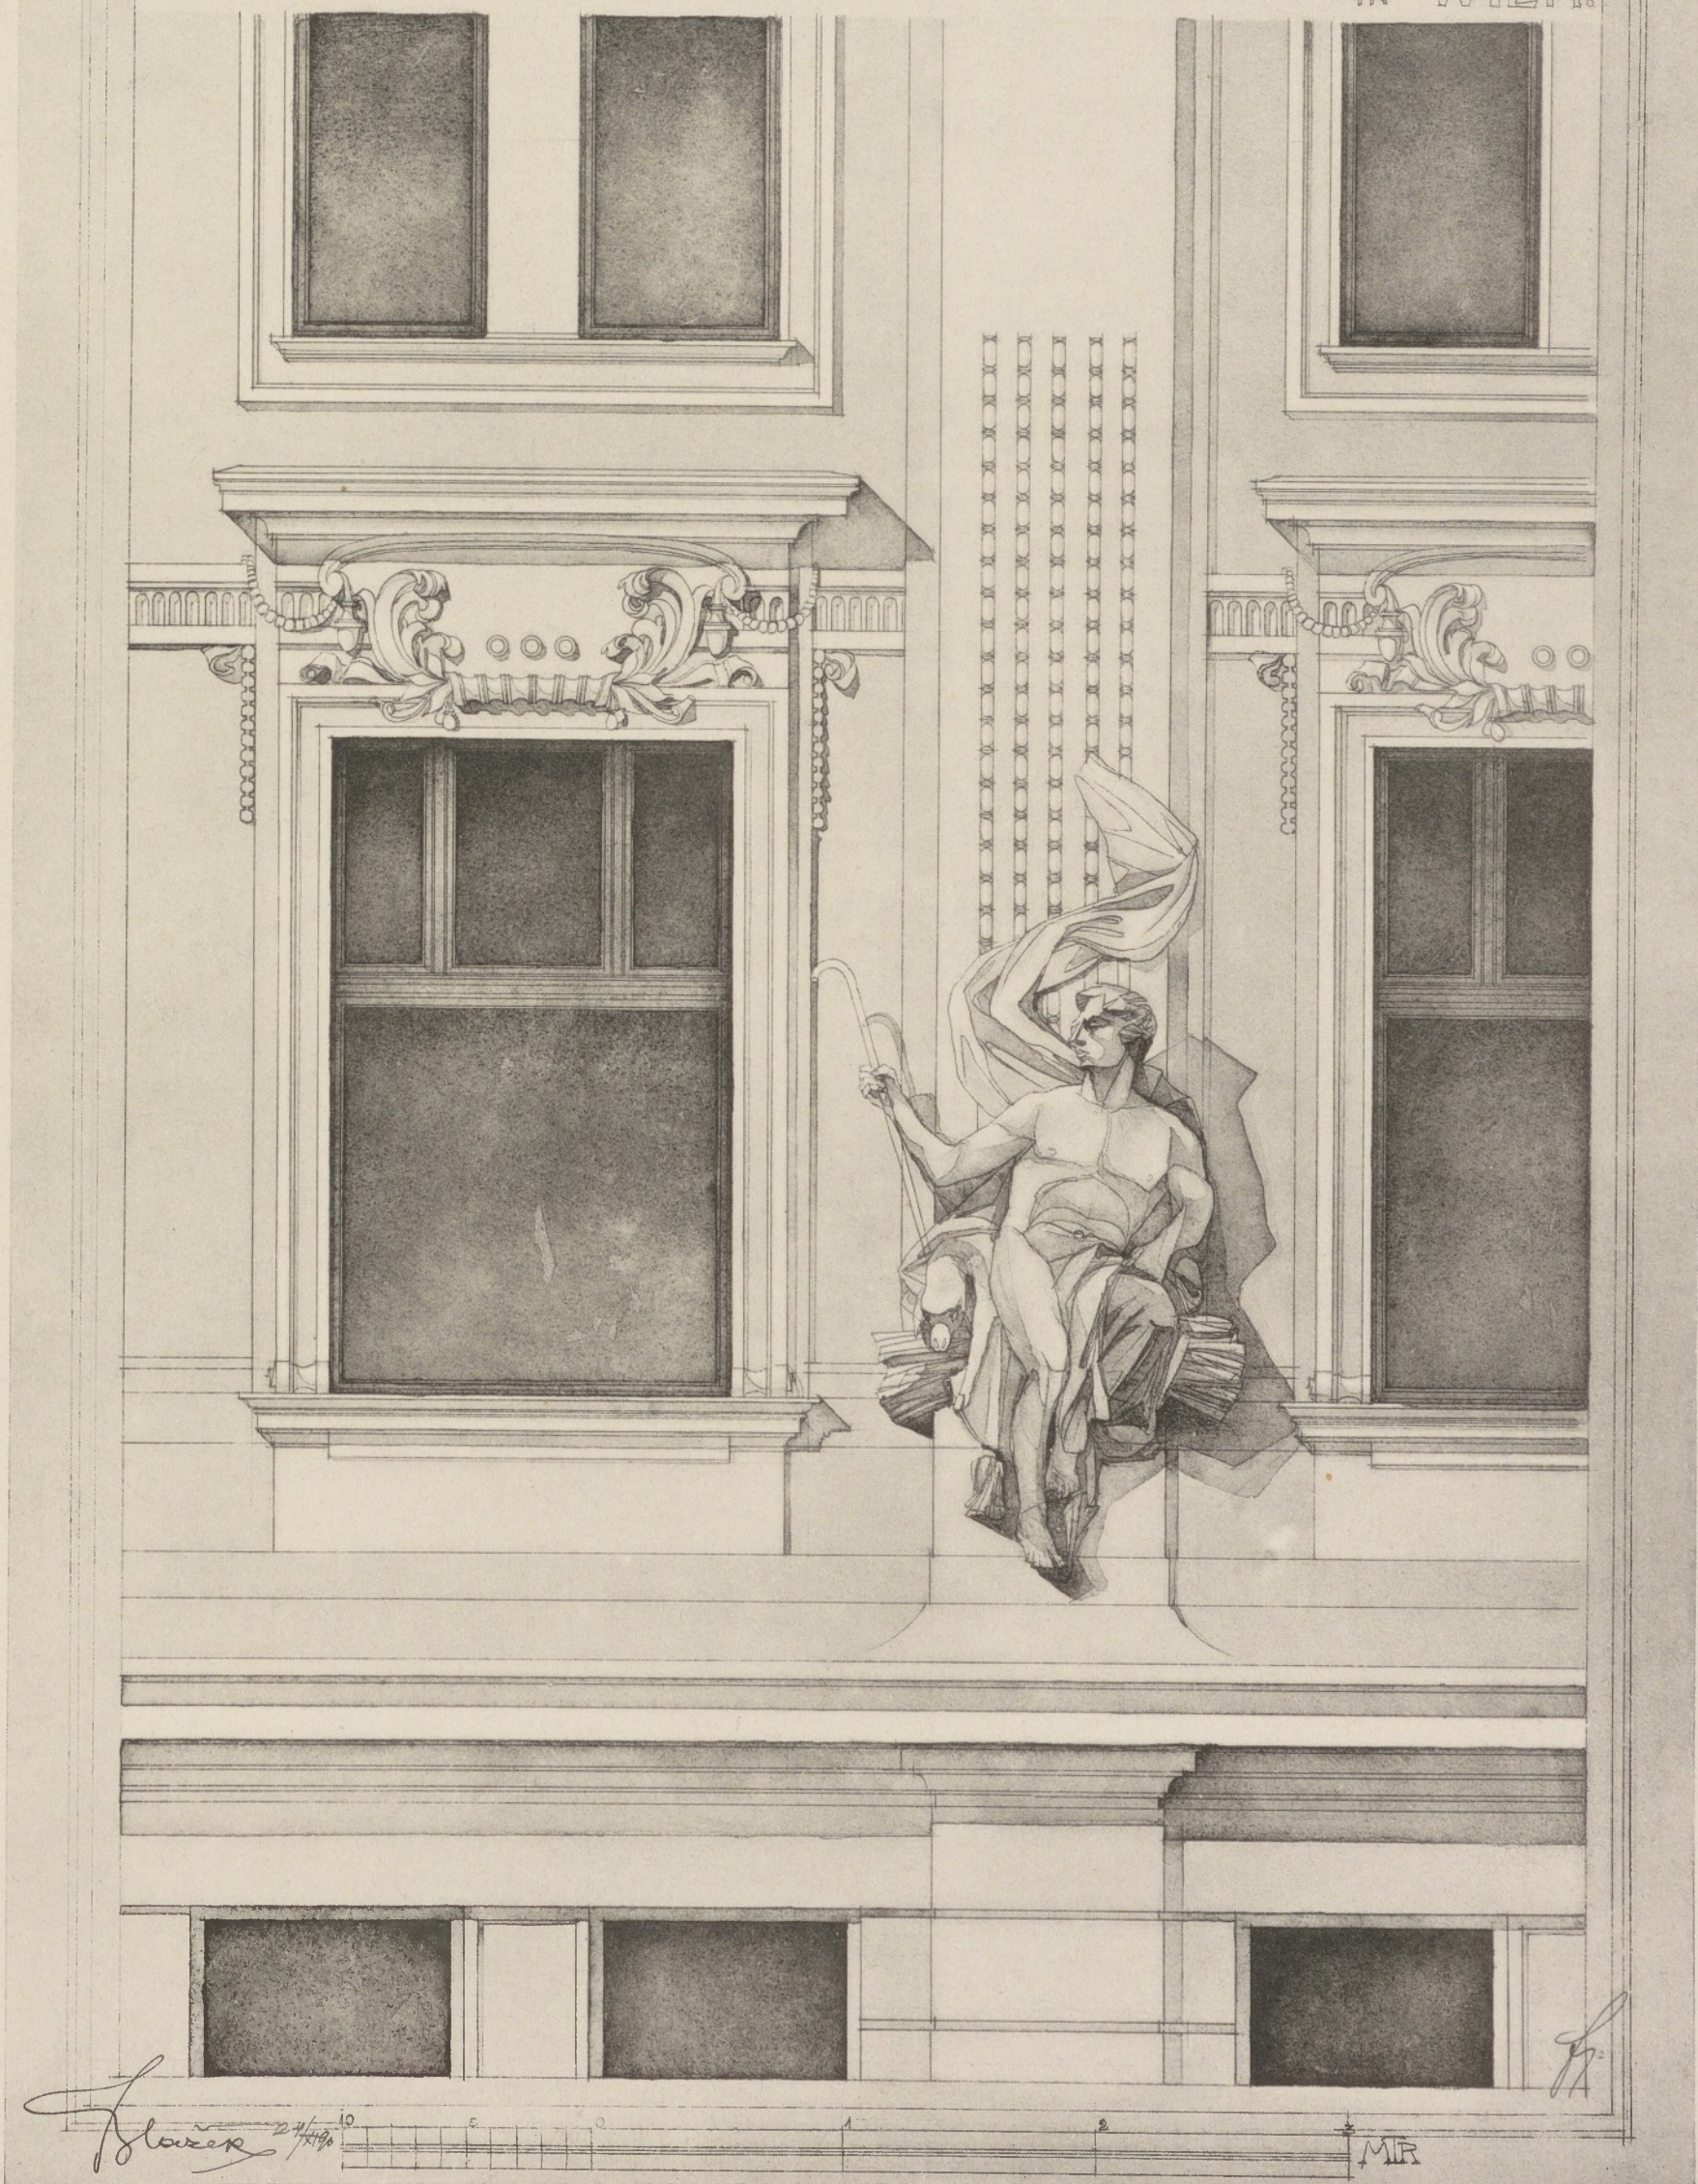

FENSTER VOM HAUSE
SCHAUFLERGASSE 6. ≡

Architekten A. und J. Drexler.