

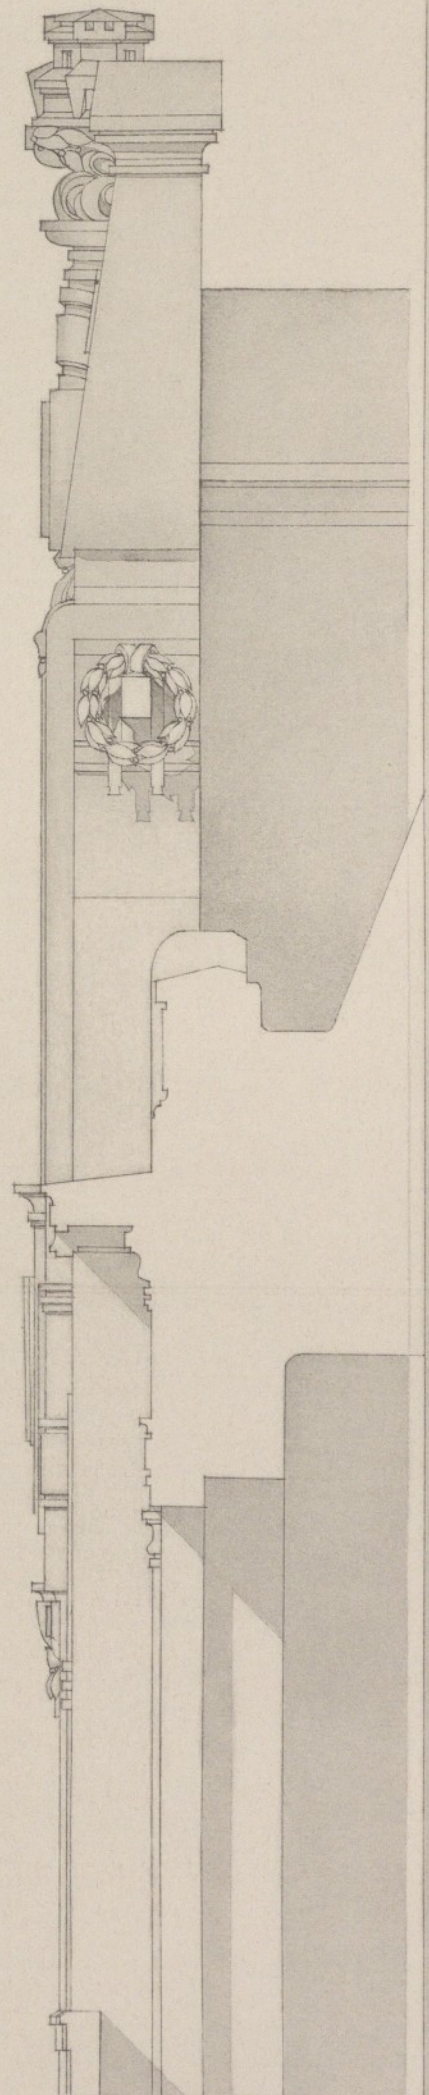


WOLLZEILE N<sup>RO</sup> 28

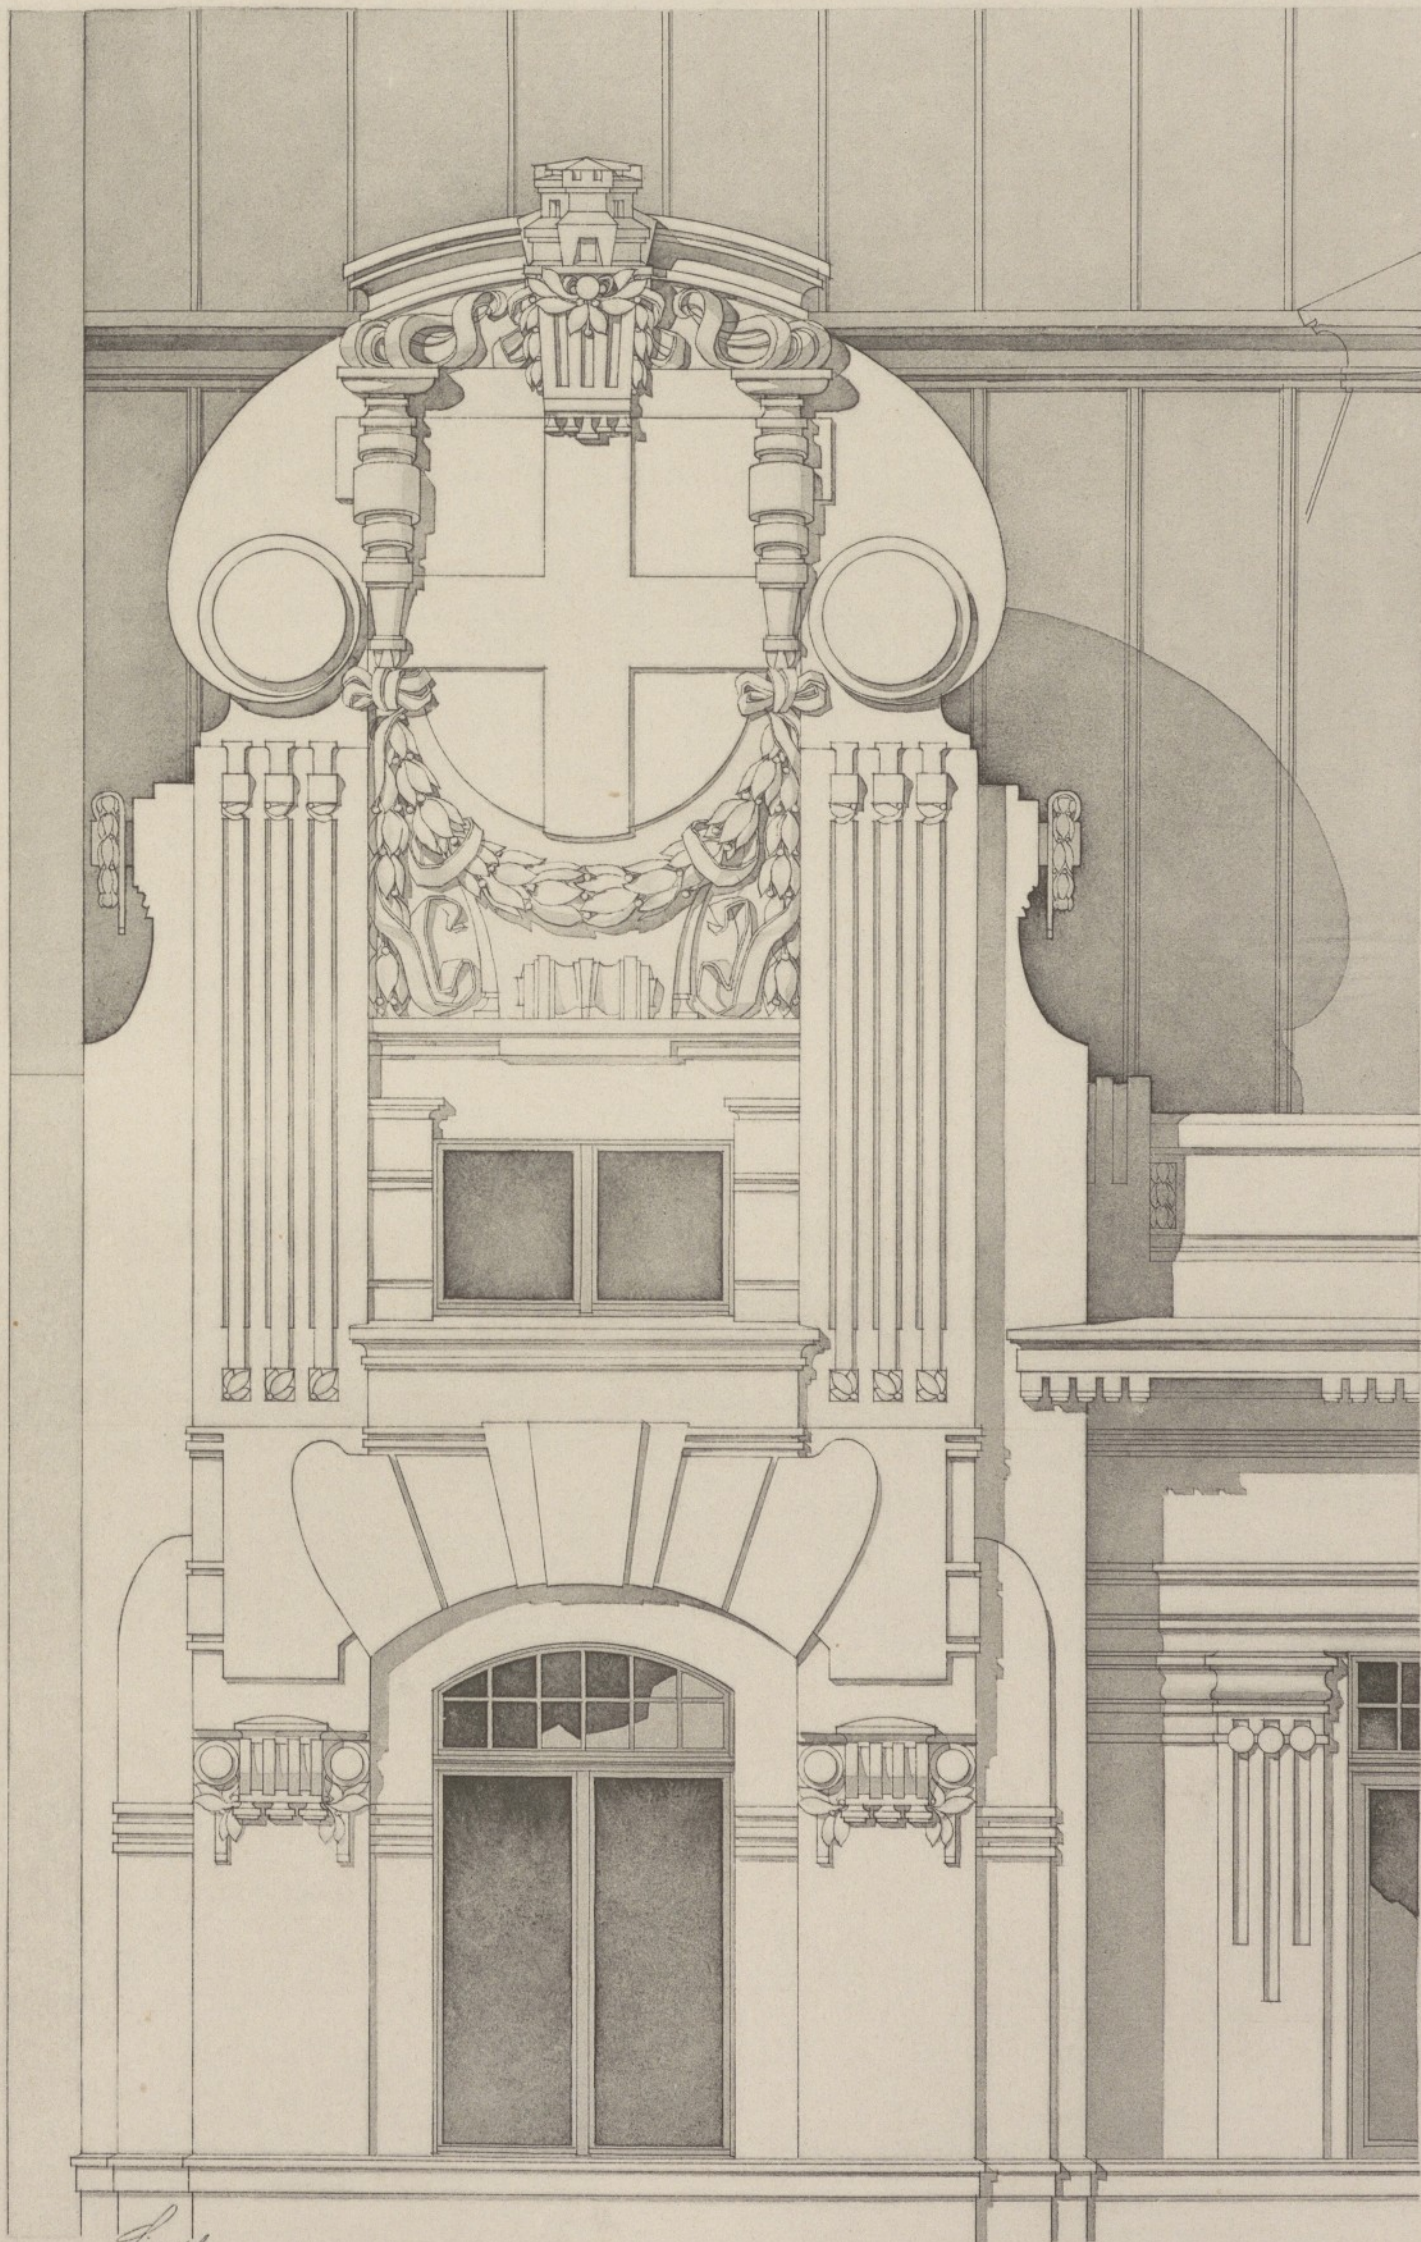

*Fiedler*

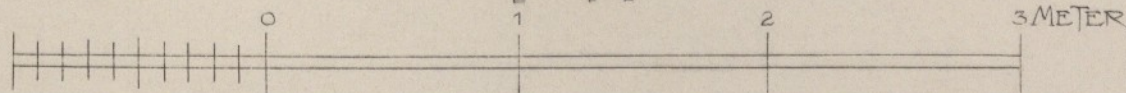

RISALITAUFBAU DES HAUSES  
WOLLZEILE 28.

Architekt (C. M.) Albert H. Pecha.