


VILLA AVG. SCHOPP-HIETZING
ARCH. PROF. OHMANN & HACKHOFER

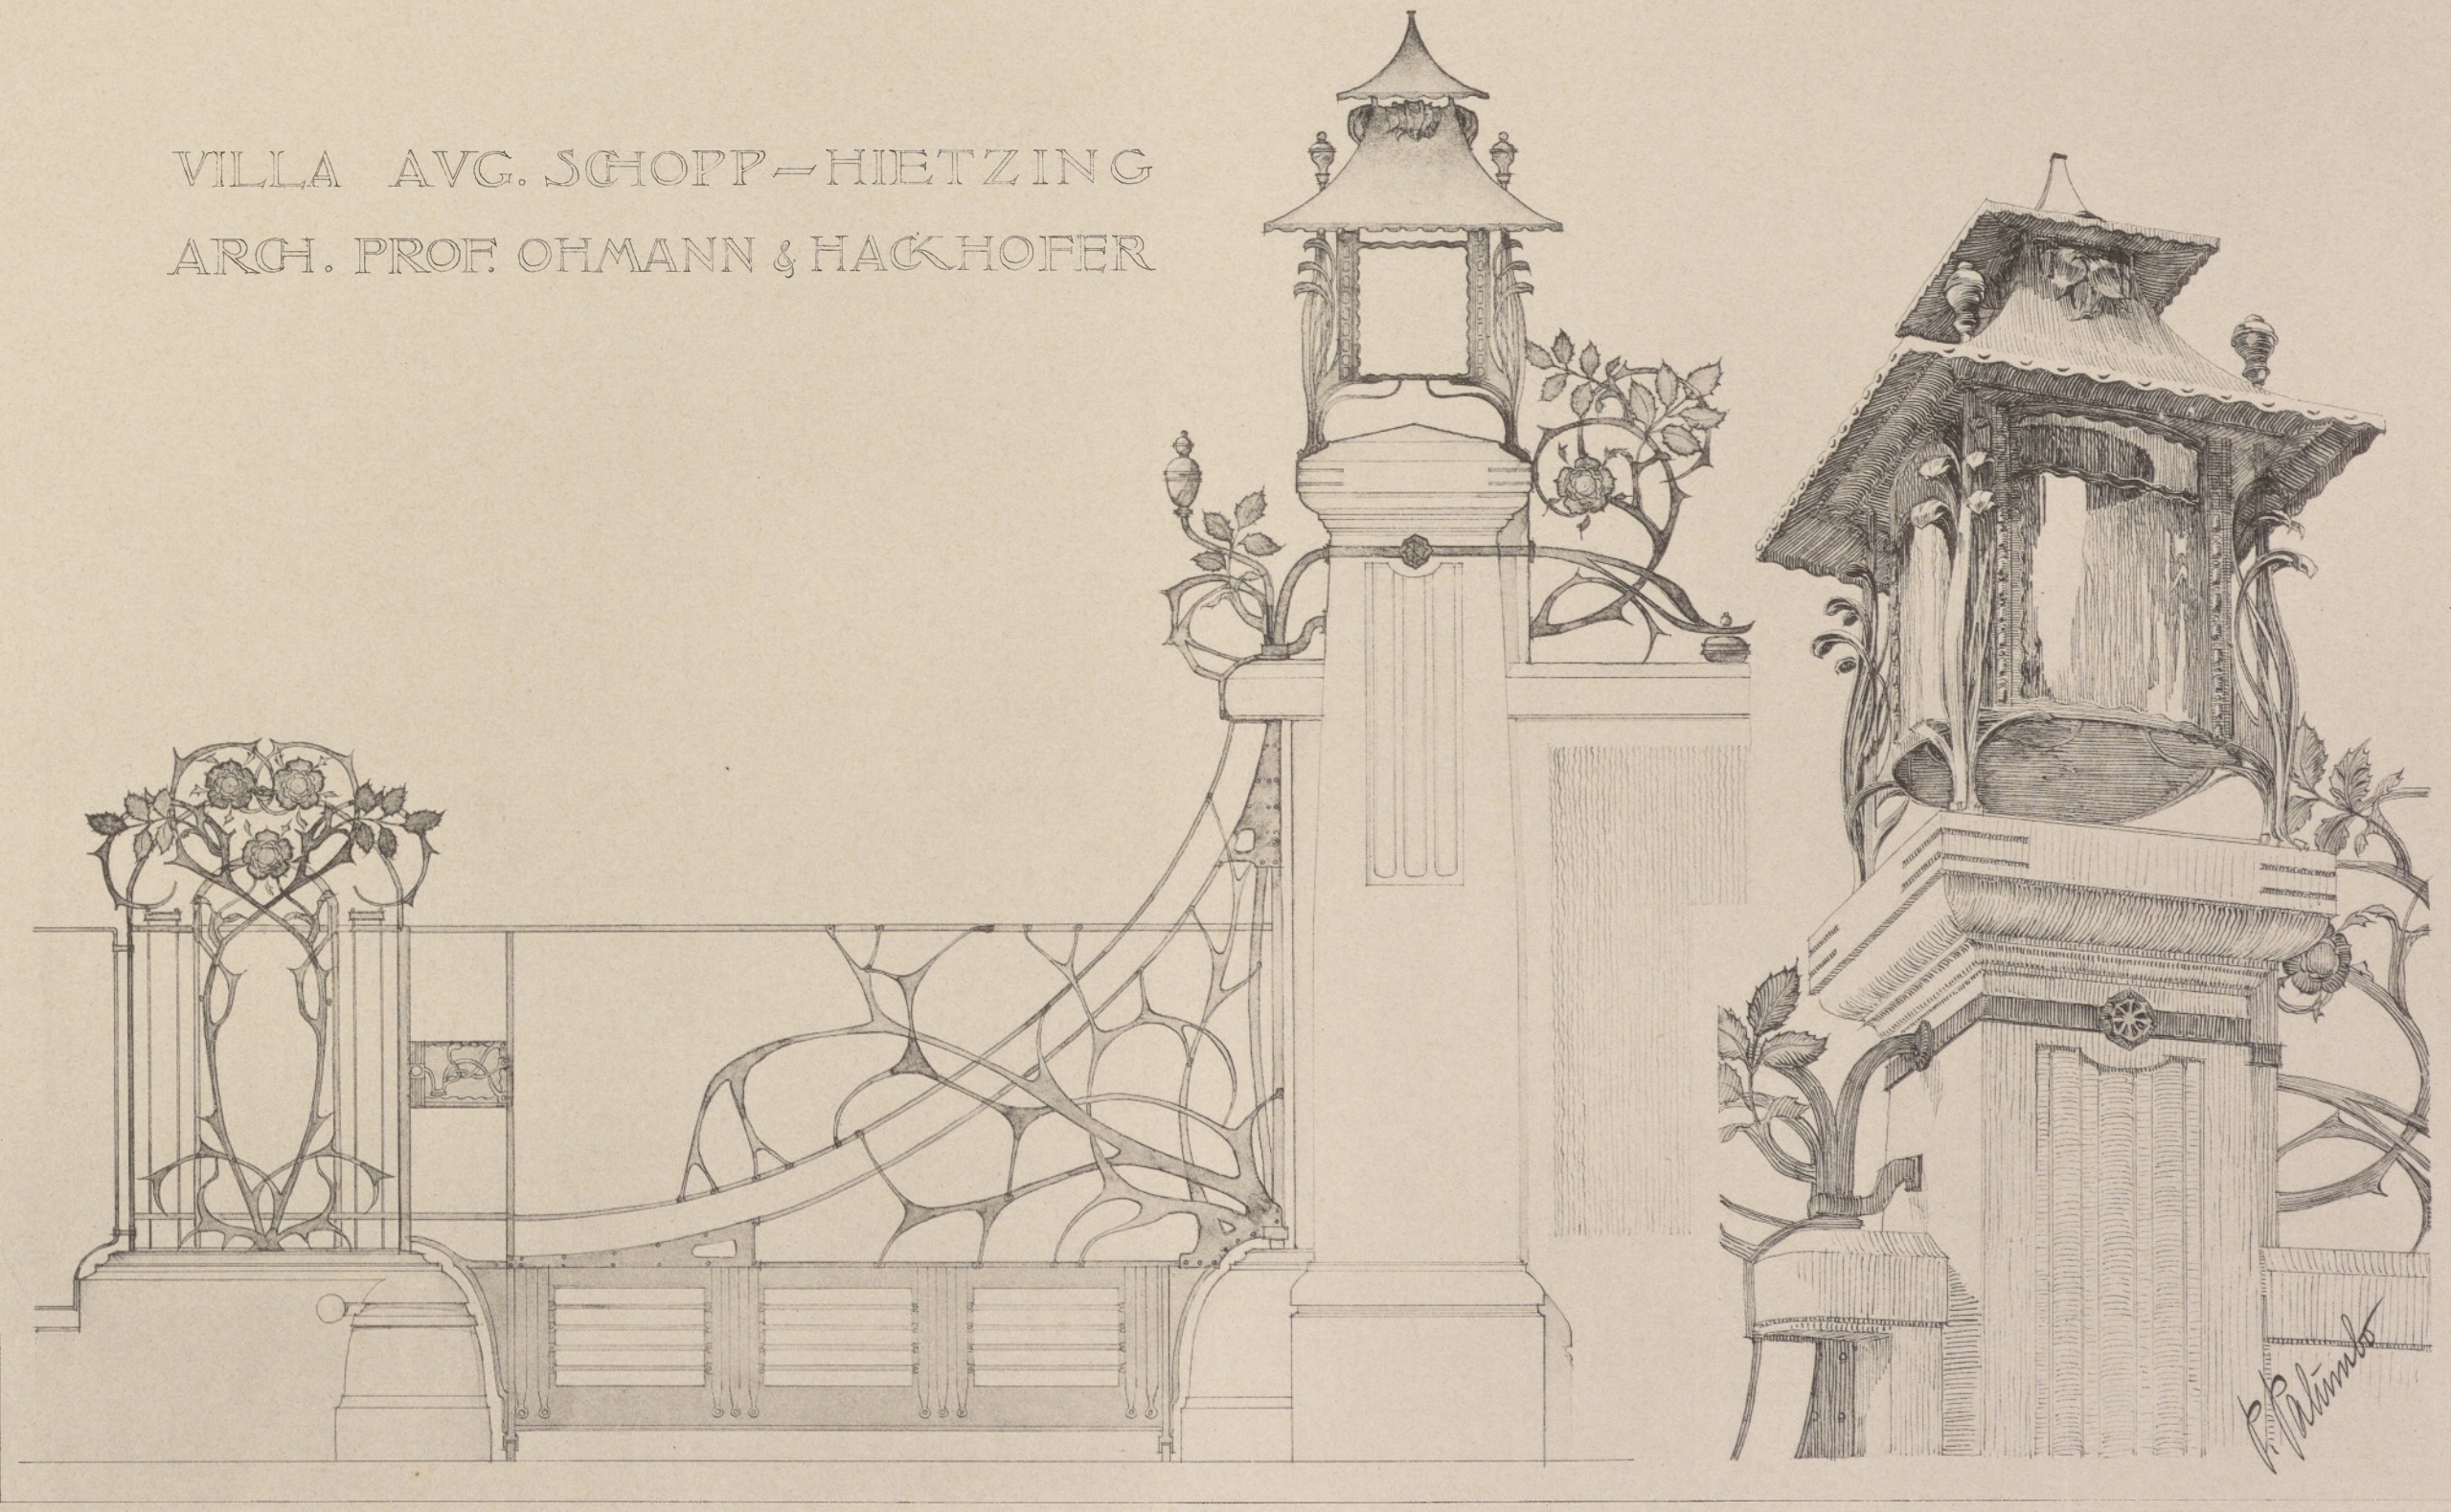

Architekten Prof. F. Ohmann und J. Hackhofer.

DETAILS DER EINFRIEDIGUNG
GLORIETTEGASSE 21. 