

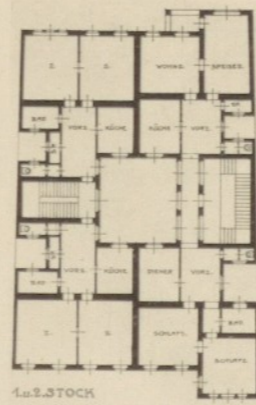


STRASSENANSICHT.

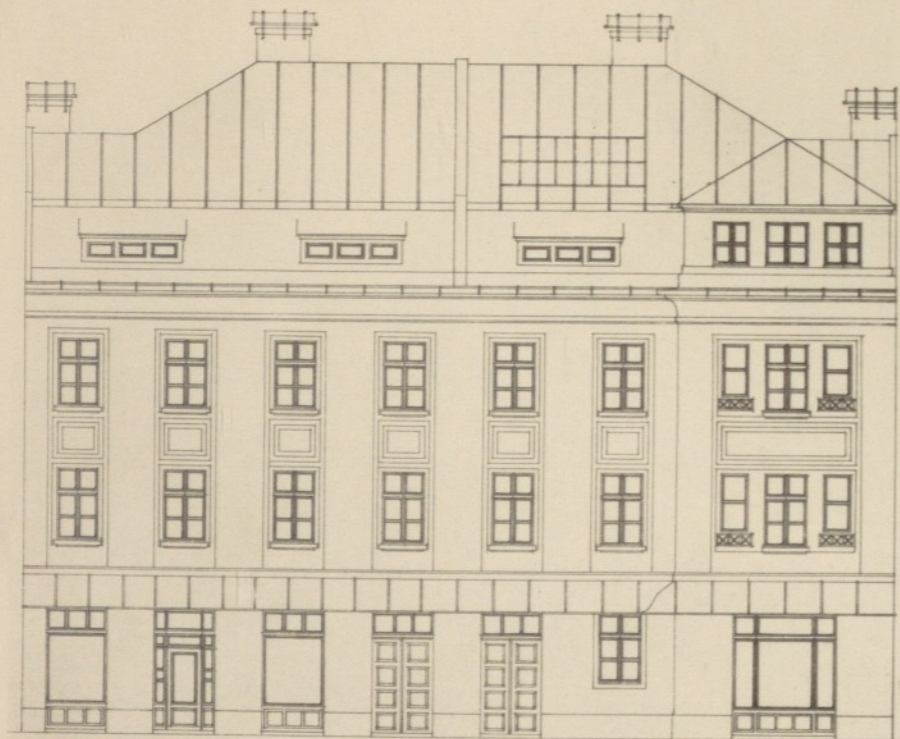


Victor Fenzel

ANSICHT GE
GEN DIE STR.
ASSE N.W.

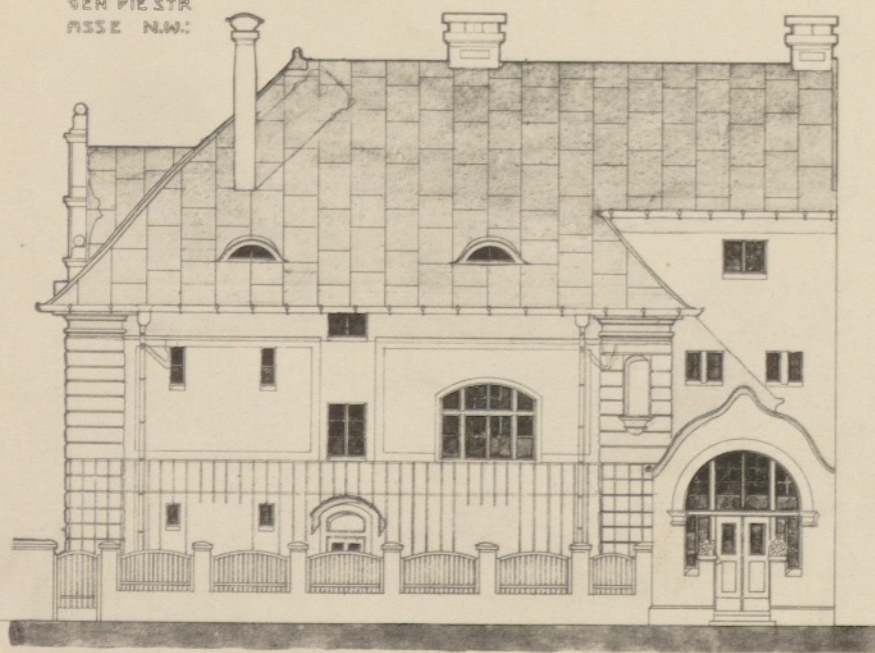

PROJEKT EINES LANDBAUSES IN HETZENPORT FÜR HERRN N.J. K.K:
HAUPTMANN: MASSTAB 1:200:

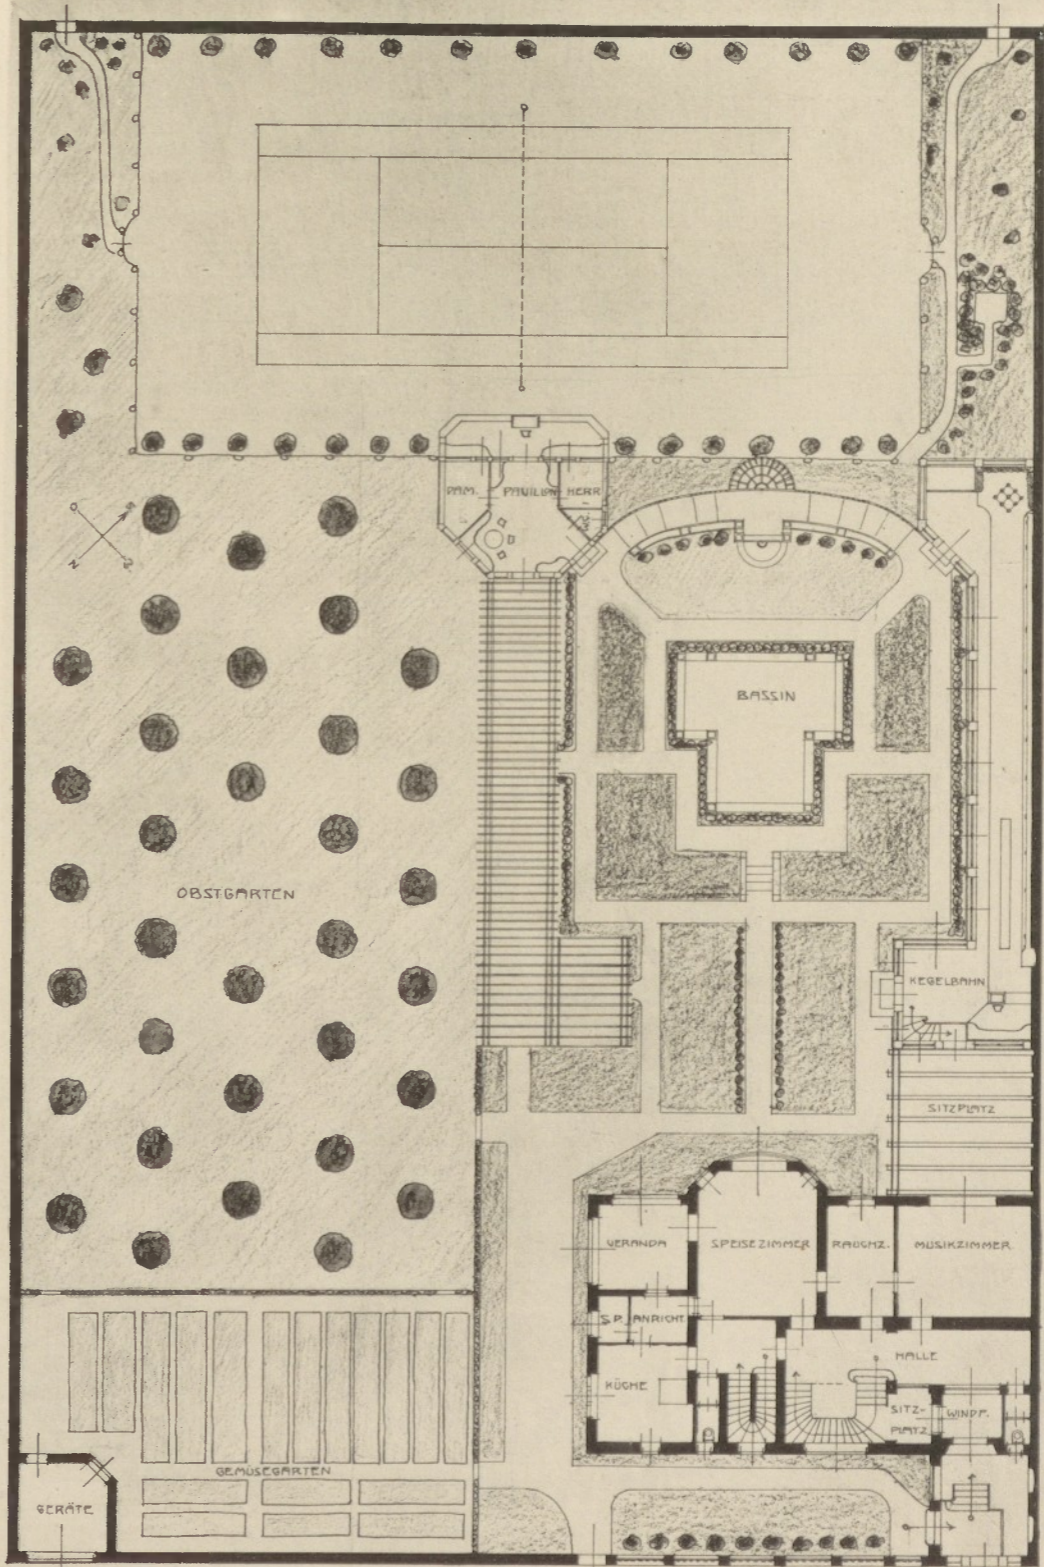

Ernst Leixner von Grünberg