


HÖTEL-PROJEKT \* KARLSPLATZ  
DETAIL-PERSPEKTIVE \*  
*Wilhelm Sachs*

Wilhelm Sachs

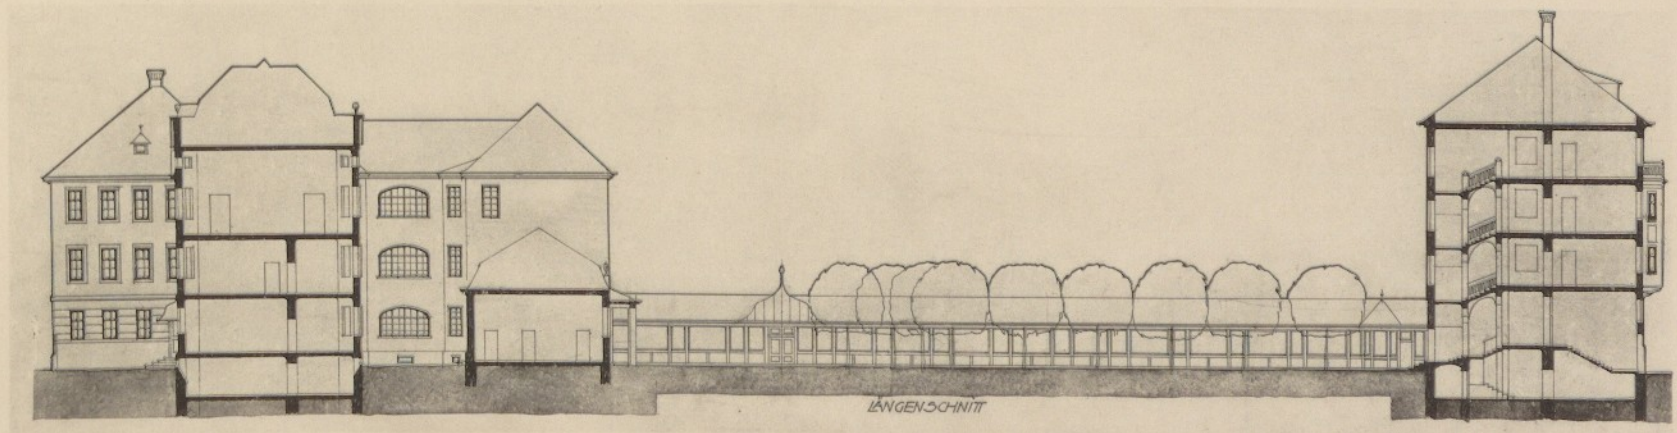

LÄNGENSCHNITT

Wilhelm Baumgarten